


Sanitärcontainer Grundriss
Maßstab 1:100

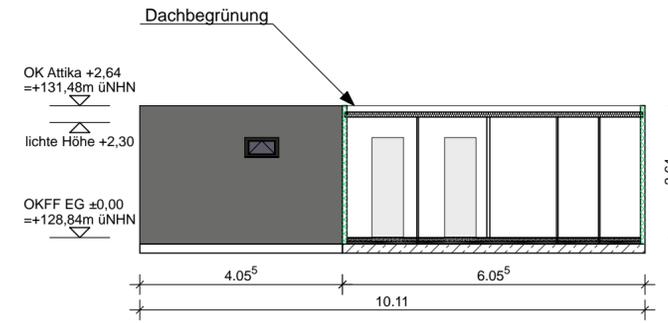

Sanitärcontainer Schnitt A-A
Maßstab 1:100

Standard Sanitärcontainer gem. Firma Containex

Abkürzungen:

BD Bodendurchbruch	LS Lüftungsschlitze	T30-RS Tür feuerhemmend, rauchdicht und selbstschließend
DD Deckendurchbruch	RD Rohdecke	T 90 Tür feuerbeständig, dicht- und selbstschließend
WD Wanddurchbruch	UZ Unterzug	Z Zuluftöffnung Tor
WS Wandschlitze	ÜZ Überzug	Brandwand
REVI Revisionsöffnung	OK Oberkante	feuerbeständige Wand
DE Dacheinlauf	UK Unterkante	Wand nicht brennbar
RR Regenfallrohr	IK Innenkante	Bauart Brandwand
BRH Brüstungshöhe	VK Vorderkante	
STG Steigung	DGL Deckengleich	
FH First Höhe		
STUK Sturz Unterkante		
GA Glasausschnitt		

Hinweis:
- Alle dargestellten Bauteile sind Neubau
- Alle angegebenen Höhenmaße beziehen sich auf OKFF, außer wenn es ausdrücklich anders angegeben ist

Index:	Datum:	Änderung:



Materialien und Symbole:

	Mauerwerk		Porenbeton
	Betonfertigteil		Glaswand
	Stahlbeton		Estrich
	weiche Wärmedämmung		GK-Wand
	harte Wärmedämmung		
	Beton unbewehrt		


TGA-Legende:

	SW	Schmutzwasser
	Entw. SW	Entw. SW
	Entw. RW	Entw. RW


	absolute Geschosshöhe Raumobjekte enthalten relative Höhe ab OKFF aktuelles Geschoss		Durchbruch
	Baulinie		Nische
	Baugrenze		Bodeneinlauf
	Urgelände		Bezug Rohbaukante
	geplantes Gelände		Bezug Fertigmurkante
	Grundstücksgrenze		Eingang
	Zaun		

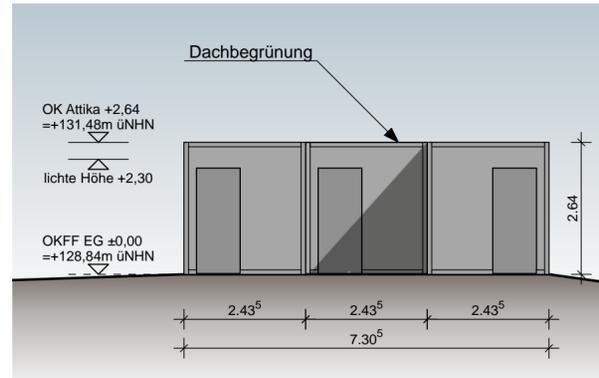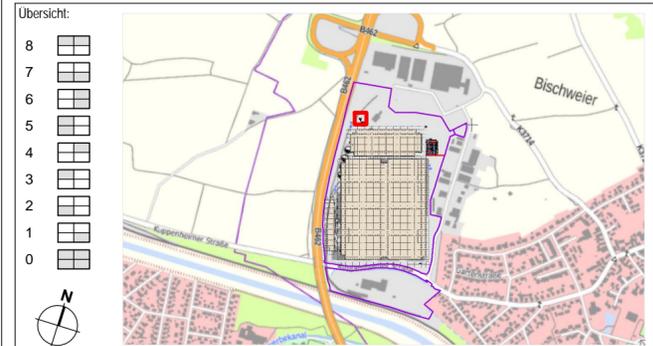


Ansicht Nord
Maßstab 1:100

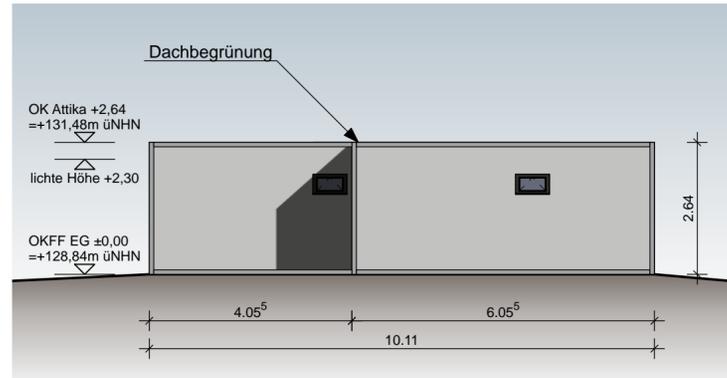

Ansicht Ost
Maßstab 1:100

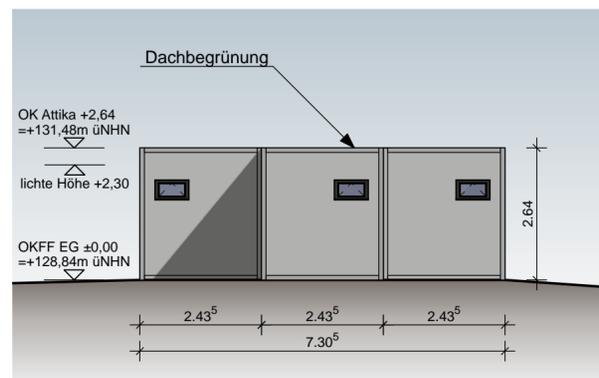

Ansicht Süd
Maßstab 1:100

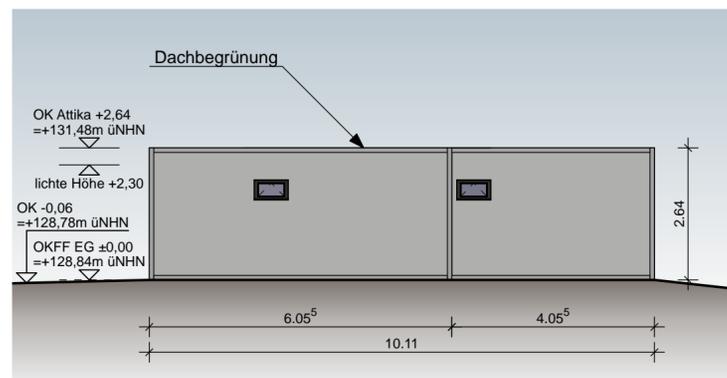

Ansicht West
Maßstab 1:100

CONTAINER - SANITÄR

Bauherr:	Genehmigt/ Stempel/ Unterschrift:		Datum:
LU GE 51 S.à r.l. 5 rue Strasbourg 2561 Luxembourg			
Planung:	Stempel/ Unterschrift:	Datum:	
ERMISHAUS & GARCIA ARCHITEKTEN Falkstraße 9 / 33602 Bielefeld Tel.: +49 521 945 934 00 info@ermishaus-garcia.de		25.08.2023	
Bauort/ Projekt:	Flurnummer:	Flurstück:	
ICC Bischweiler- Internationales Konsolidierungszentrum Bischweiler/ International Consolidation Center Bischweiler Kuppenheimer Straße 76476 Bischweiler	-	-	
Zeichnung:	B-Plan:	Datum:	
21-242_B_XA_XA_0100_90-90_0	-	-	
Index:	Maßstab:		
00	1:100		
Elite CAD: 21-242_BW_Bischweiler_PANATTONI	Plangröße:	594/420	