



Erdgeschoss
Halle 3
Maßstab 1:200

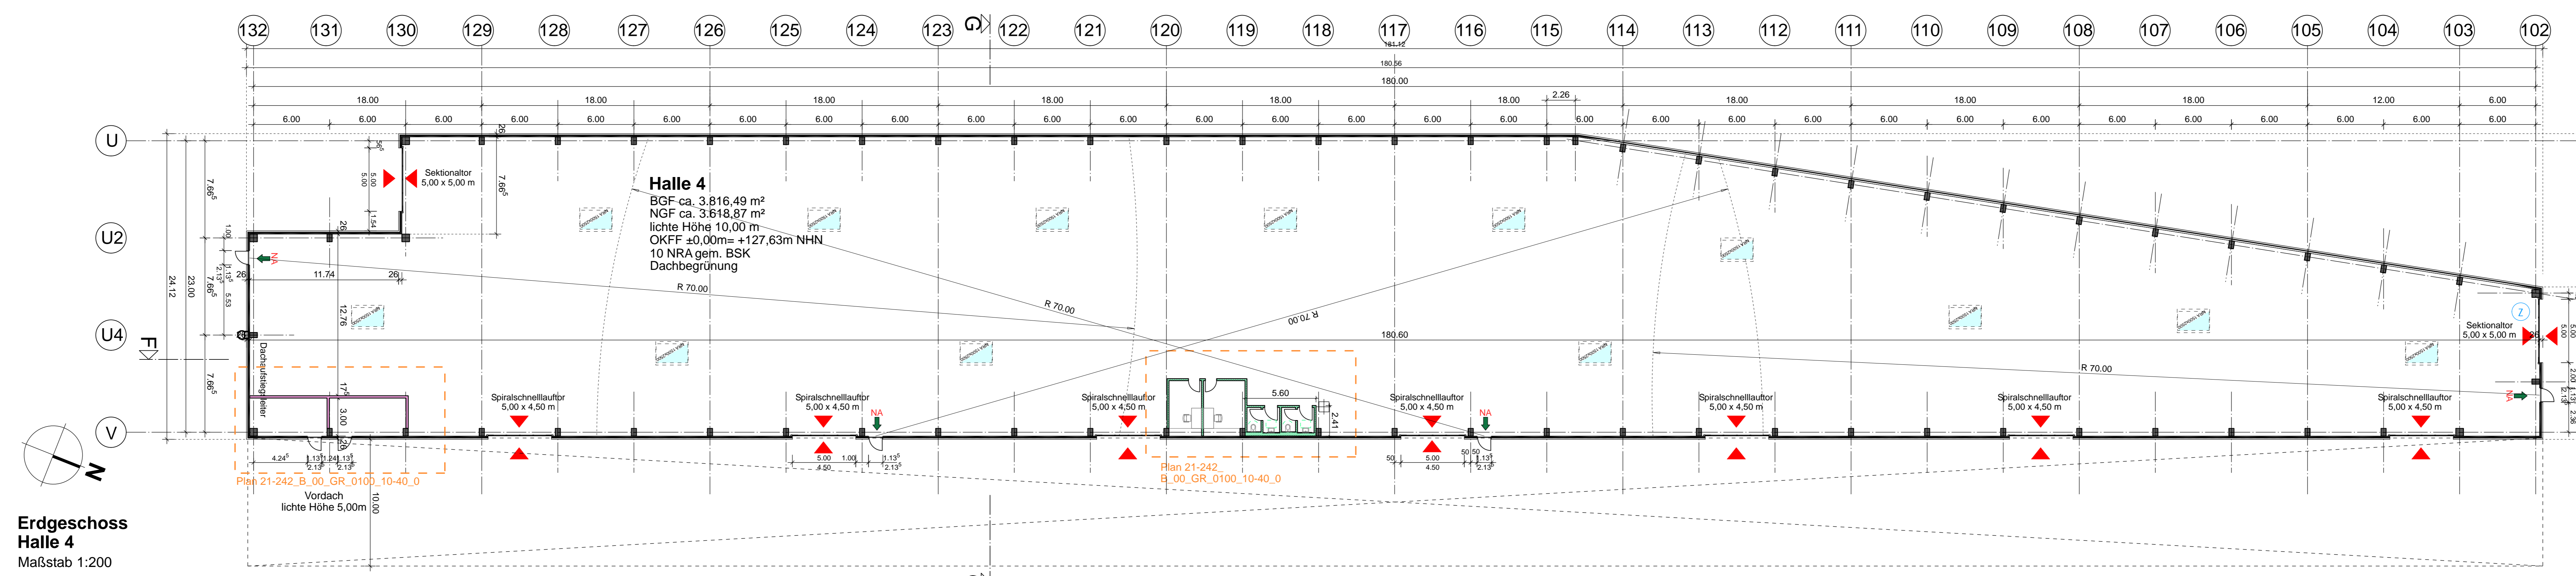


Erdgeschoss
Halle 4
Maßstab 1:200

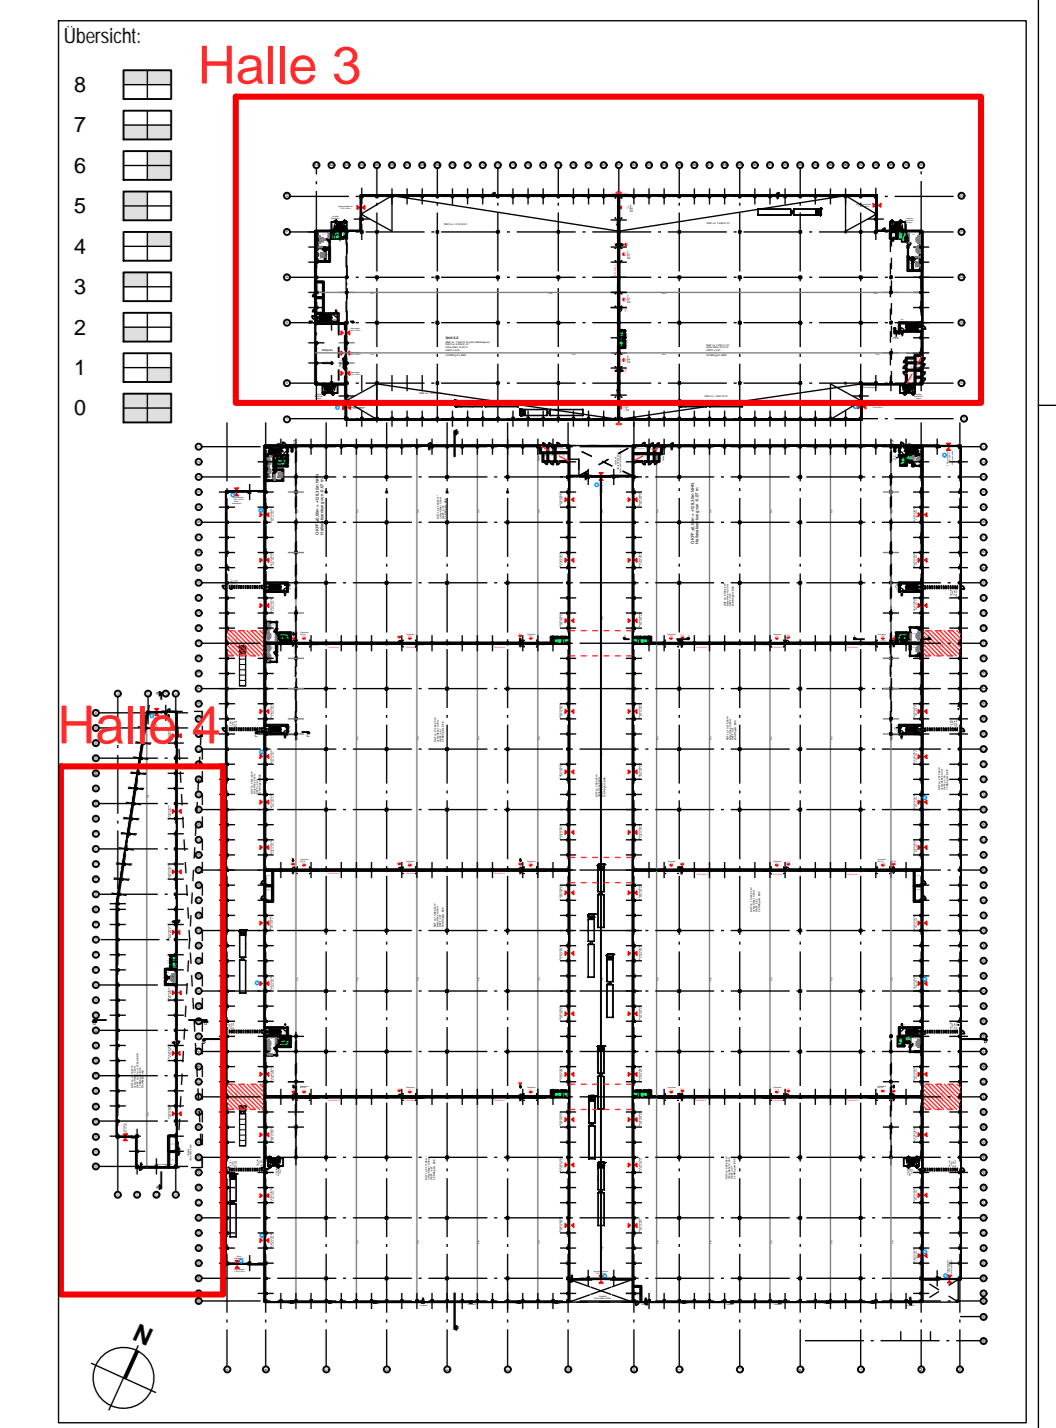

Abkürzungen		Materialien und Symbole	
BO	Bodenbelag	LS	Lüftung
DB	Dachstuhl	RE	Reinigung
WD	Wand	UZ	Umklekabine
WB	Wandbohle	UB	Umklekabine
SKV	Stahlkammer	OK	Oberteile
OK	Oberteile	UK	Unterteile
SK	Stahlkammer	IK	Innenräume
BSK	Baumstruktur	VK	Vordächer
STK	Stahlkammer	DK	Dachkammer
FK	Fußboden	GA	Gelände
VSK	Vordächer		
GA	Gelände		

Materialien und Symbole	
Mauerwerk	Panorama
Betonfertig	Gipswand
Stahlbeton	Elack
weiche Wanddämmung	harte Wanddämmung
Balkenunterkante	OK-Wand mit Brandschutz

TGA Legende	
100 g/m ² BSK	Schweißnaht
abgedeckte Giebelstühle	Einbauelement
Baumstruktur erhalten	Einbauelement
abgedeckte Giebelstühle	Einbauelement
Stahl	Dachstuhl
Baugruppe	Bodenbelag
Umgelände	Brüstung/Rohbauwerk
geländete Gelände	Brüstung/Rohbauwerk
Grundstücksgrenze	Eingang
Zaun	

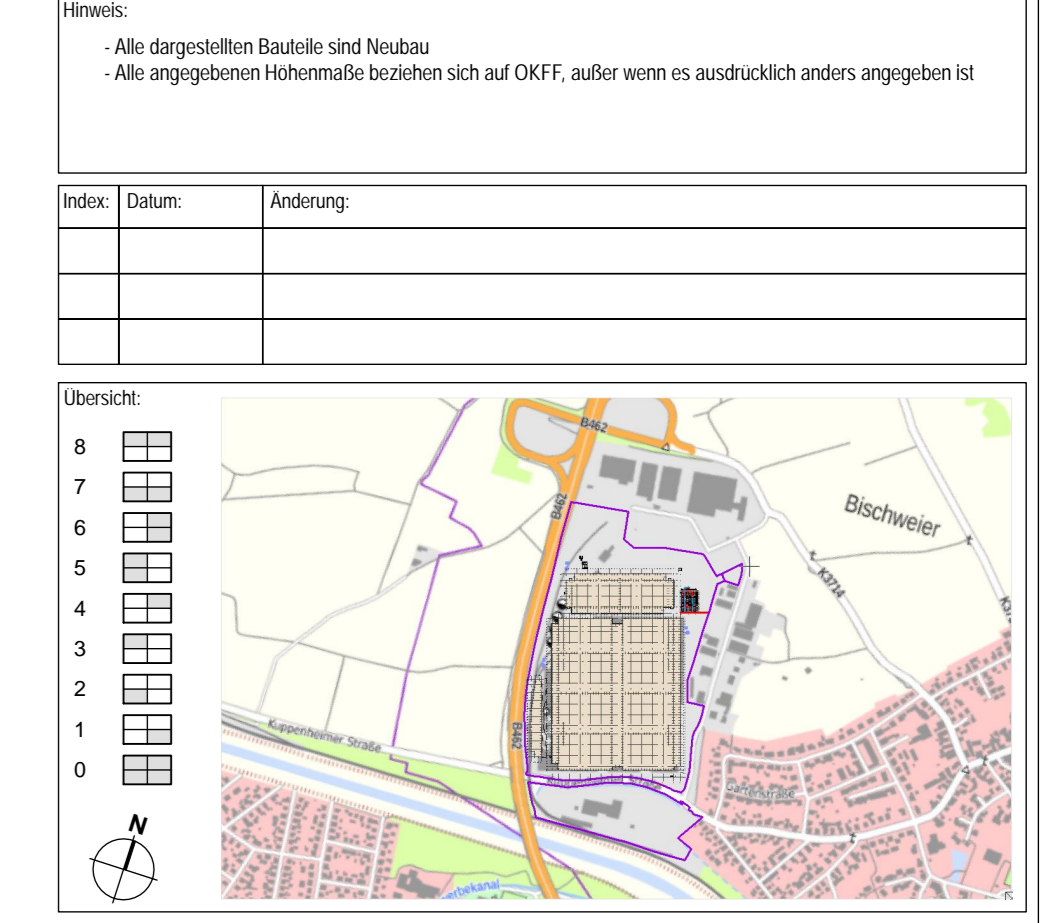

GRUNDRISS EG HALLE 3/ HALLE 4	
Architekt	LU GE 51 S.r.l.
Architekt	ERMENEGILDO & GARCIA ARCHITETTEN
Architekt	ICC Bischweiler
Architekt	21-242_B_00_GR_0200_30-40_0
Architekt	1:200