




Halle 3

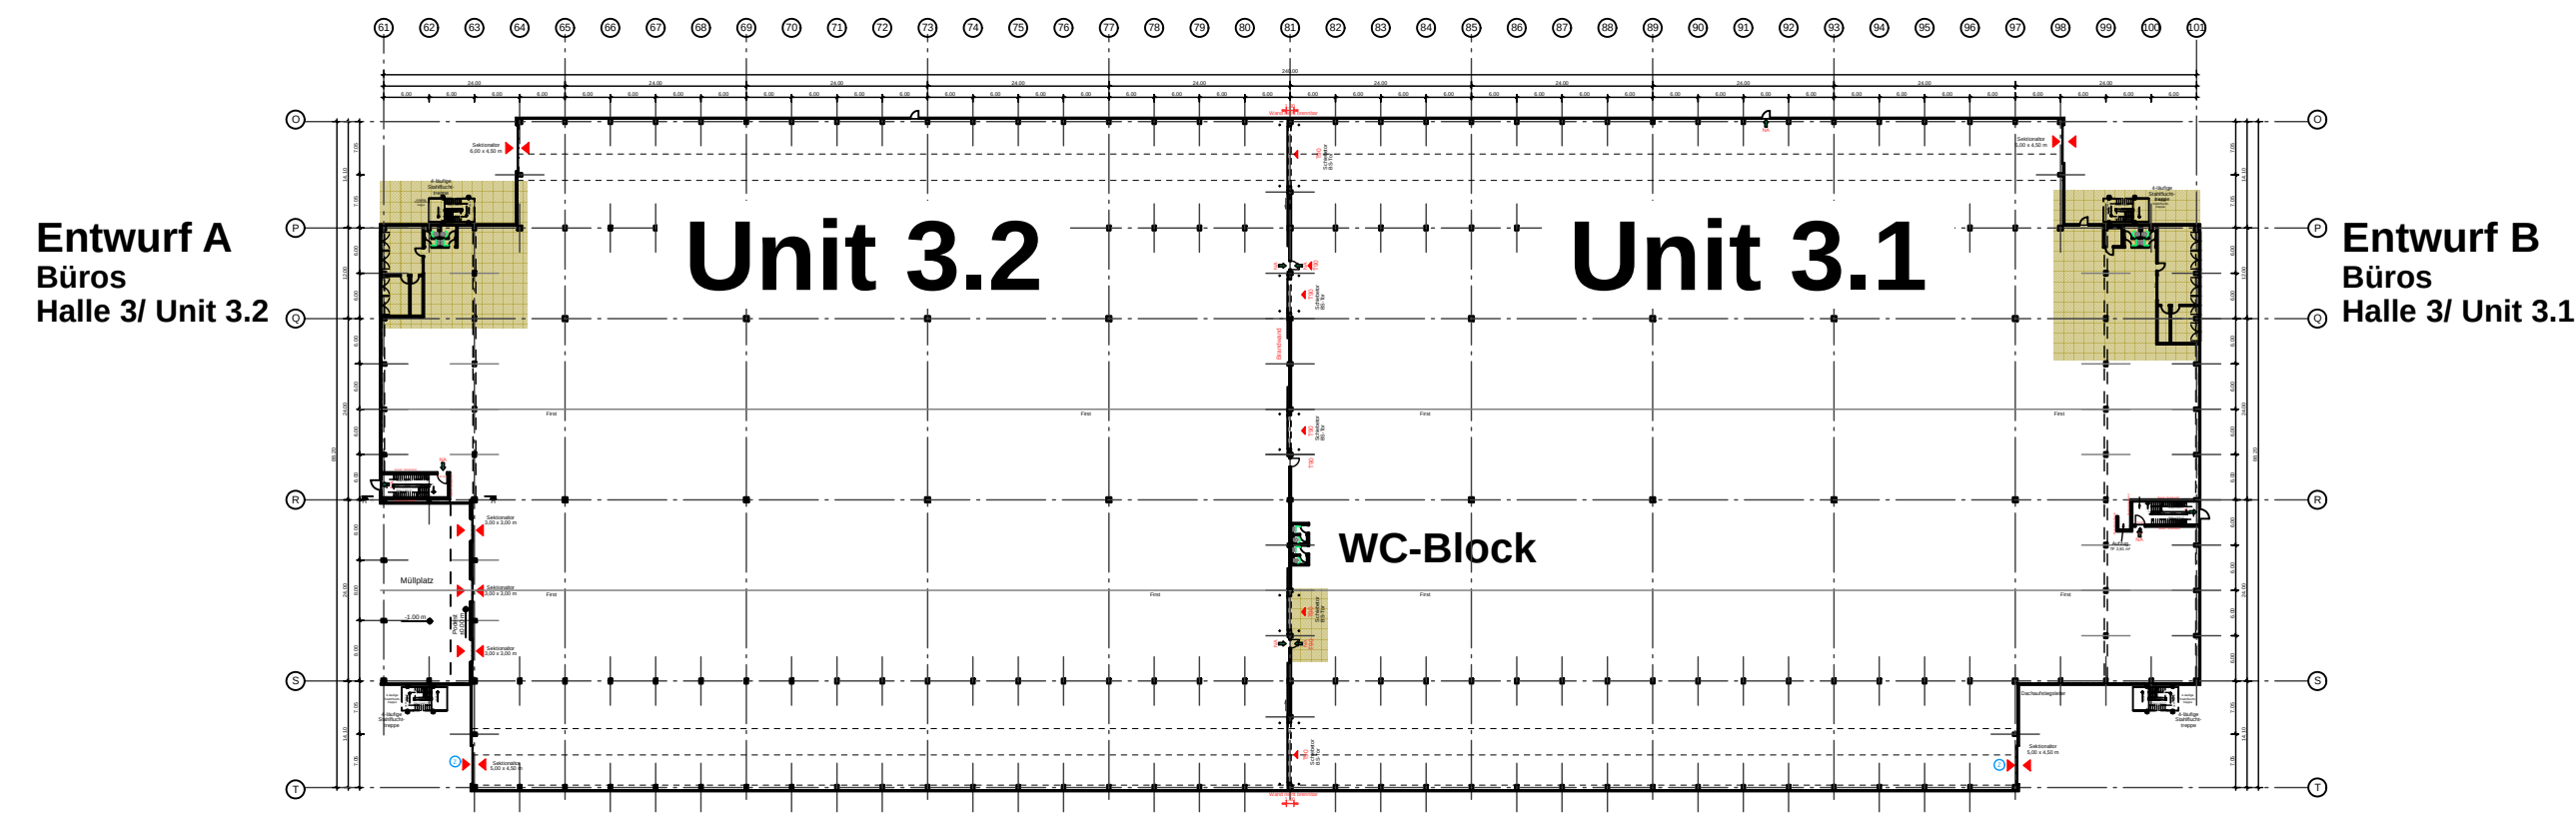


Halle 2

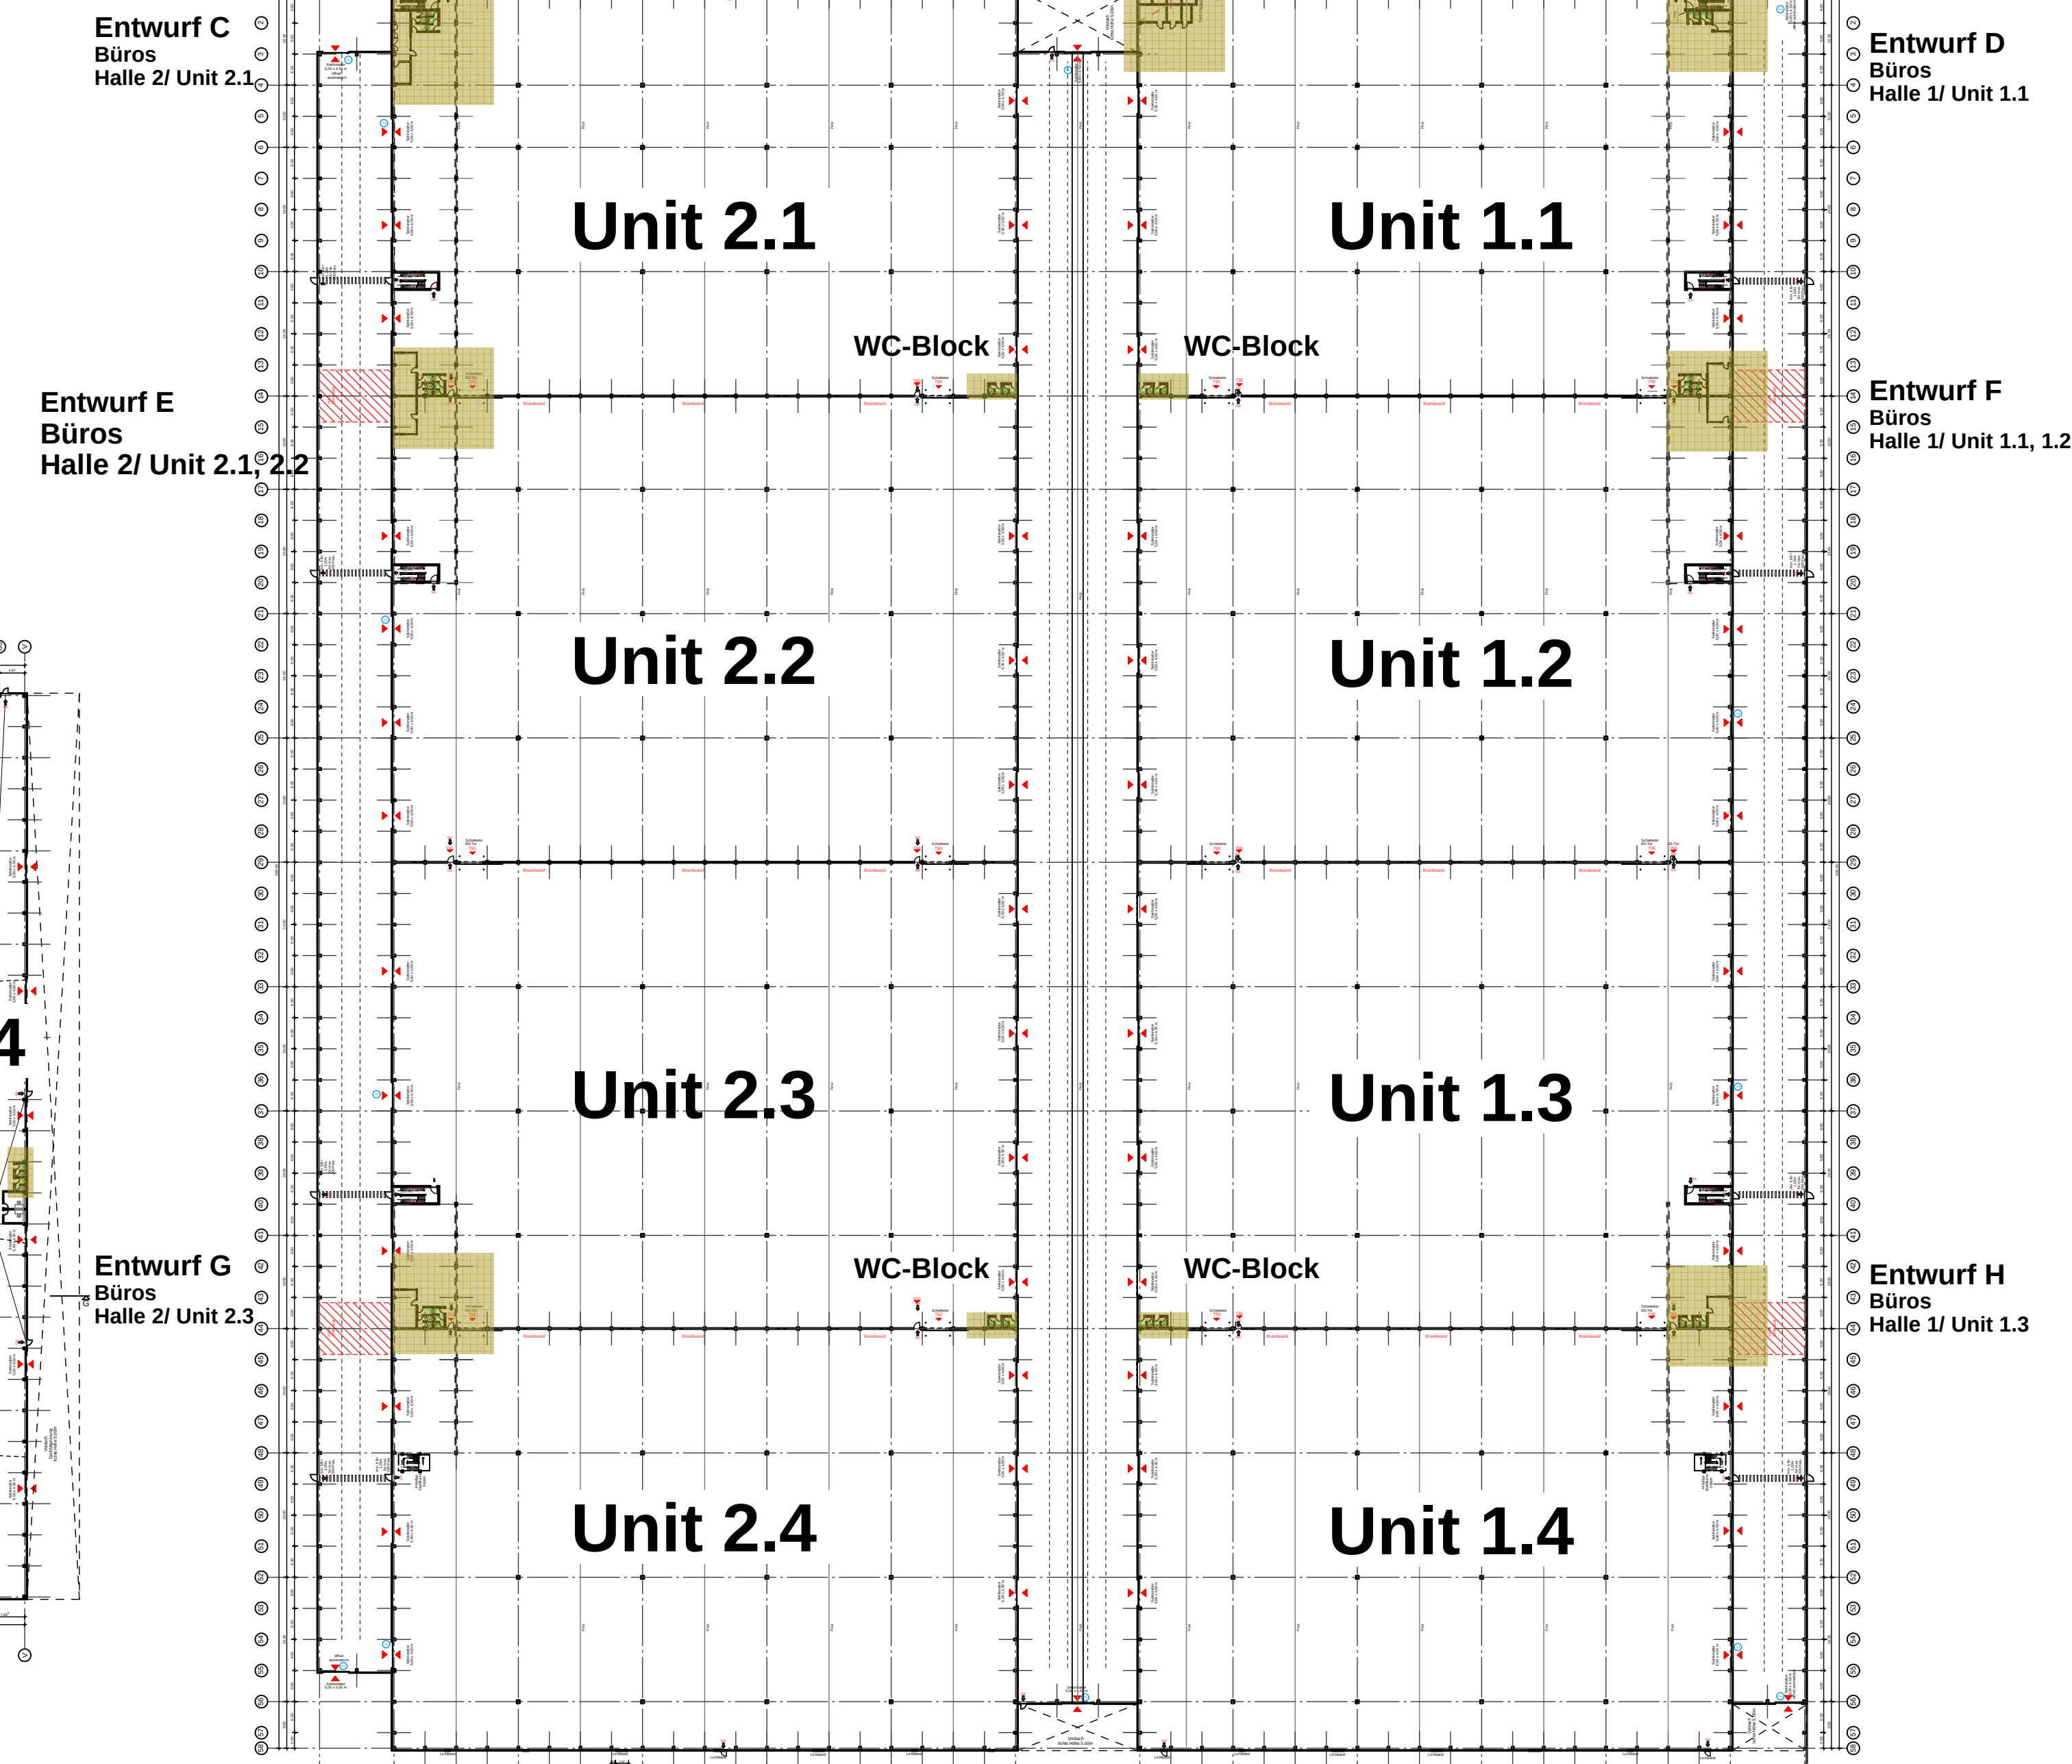

Halle 1

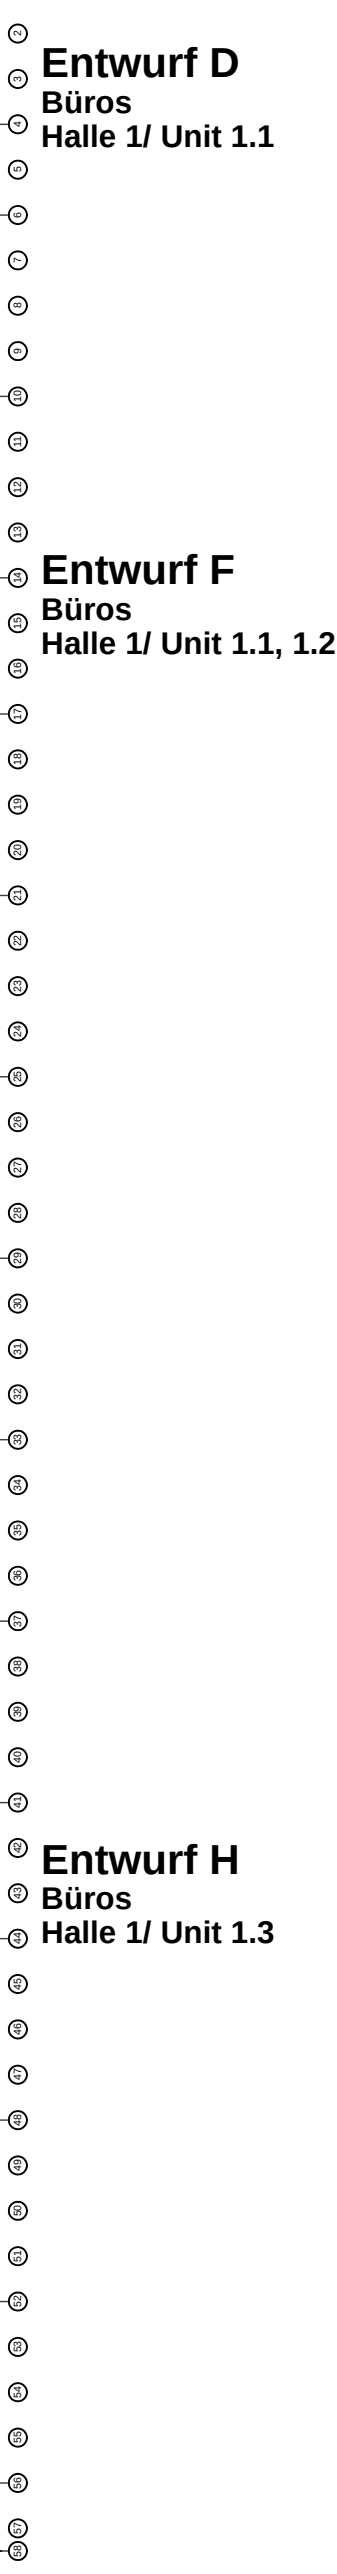


Halle 4

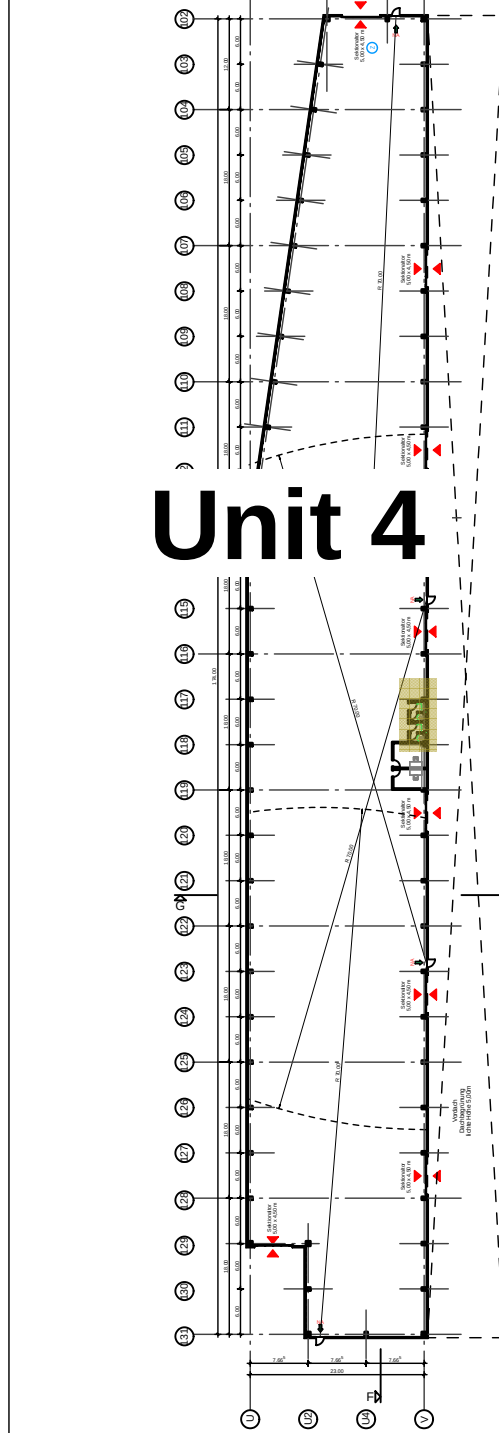


Übersicht Konzept Büros Erdgeschoss Hallen 1, 2, 3, 4

Maßstab 1:1000

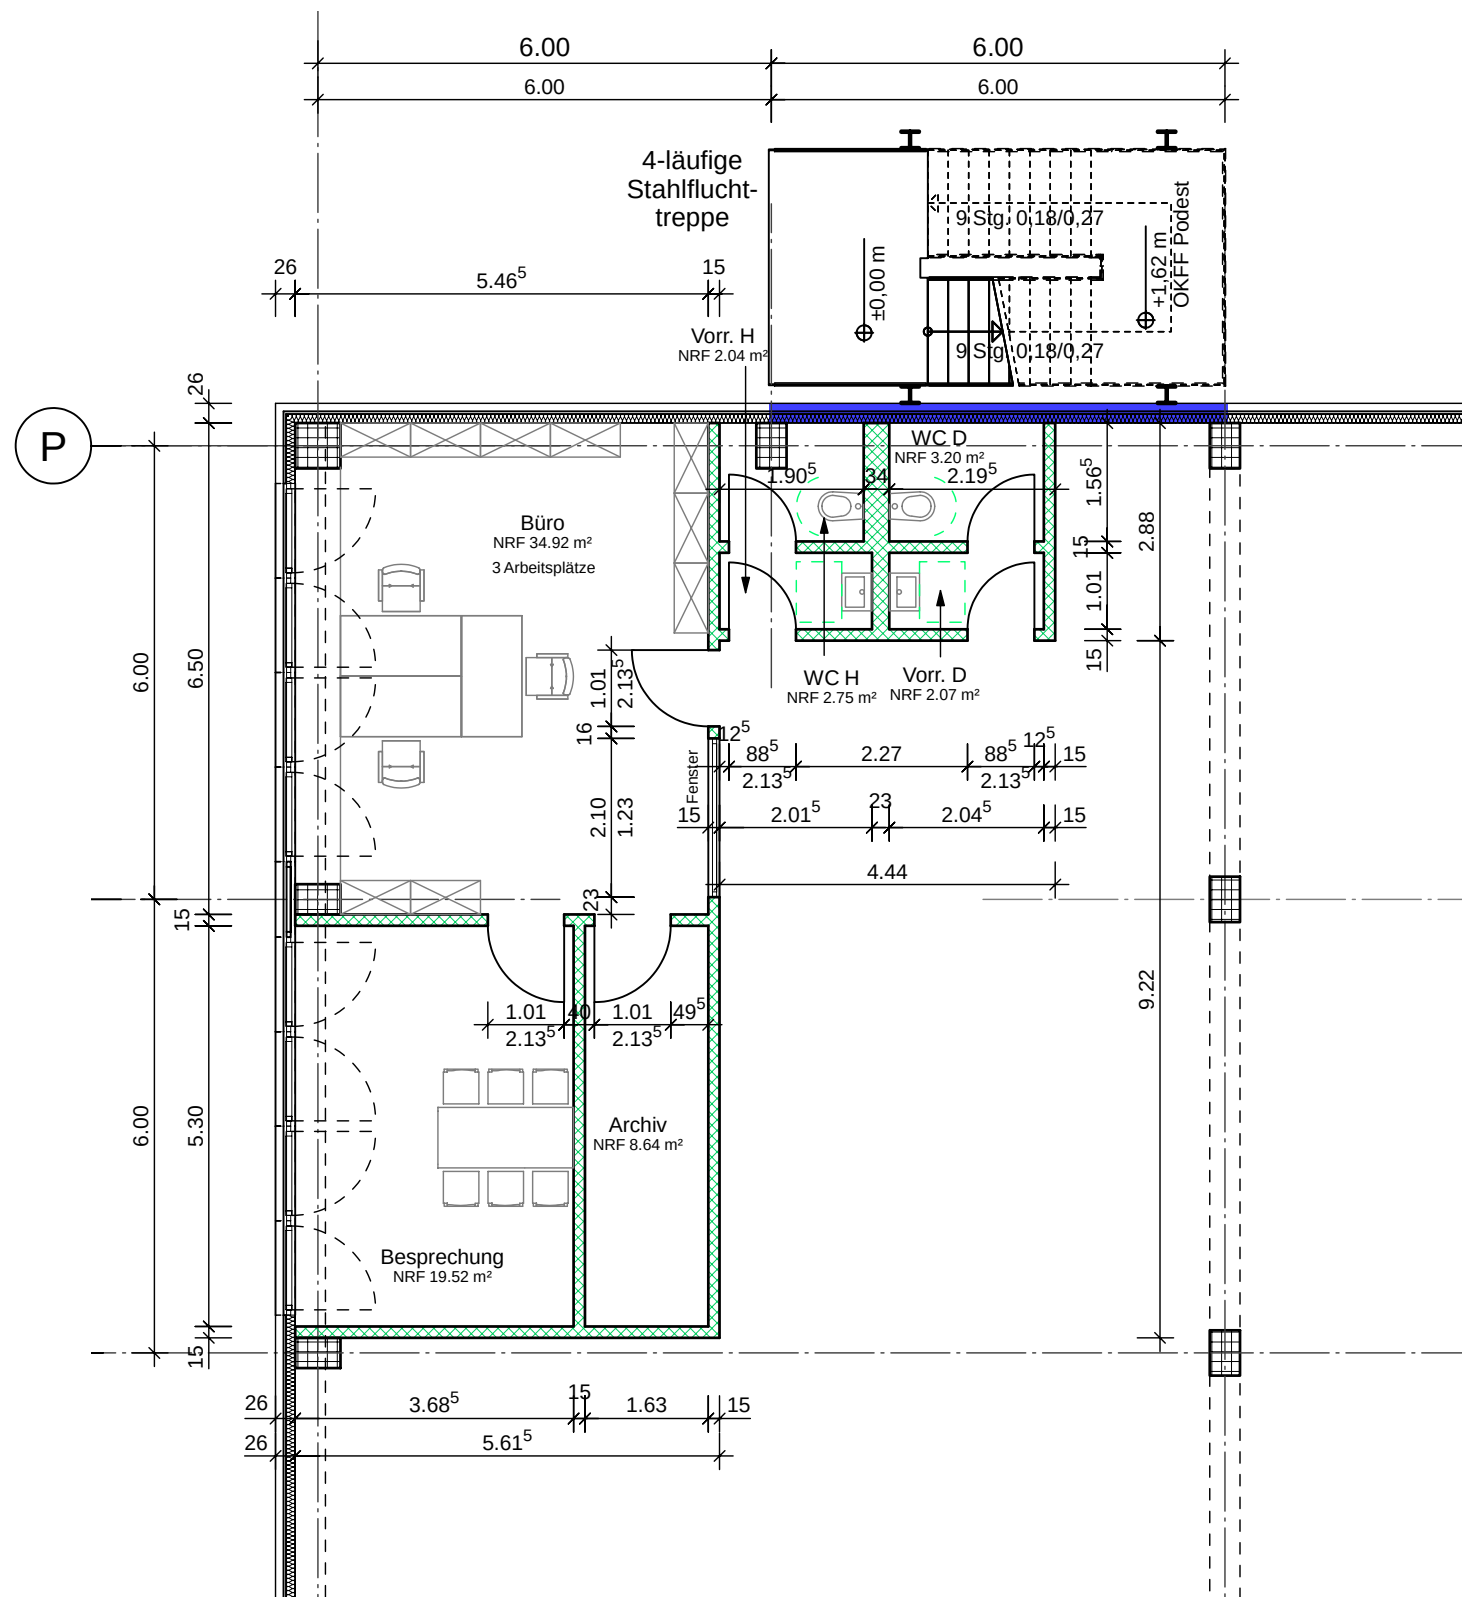


Entwurf A Büros Halle 3/ Unit 3.2

Maßstab 1:100

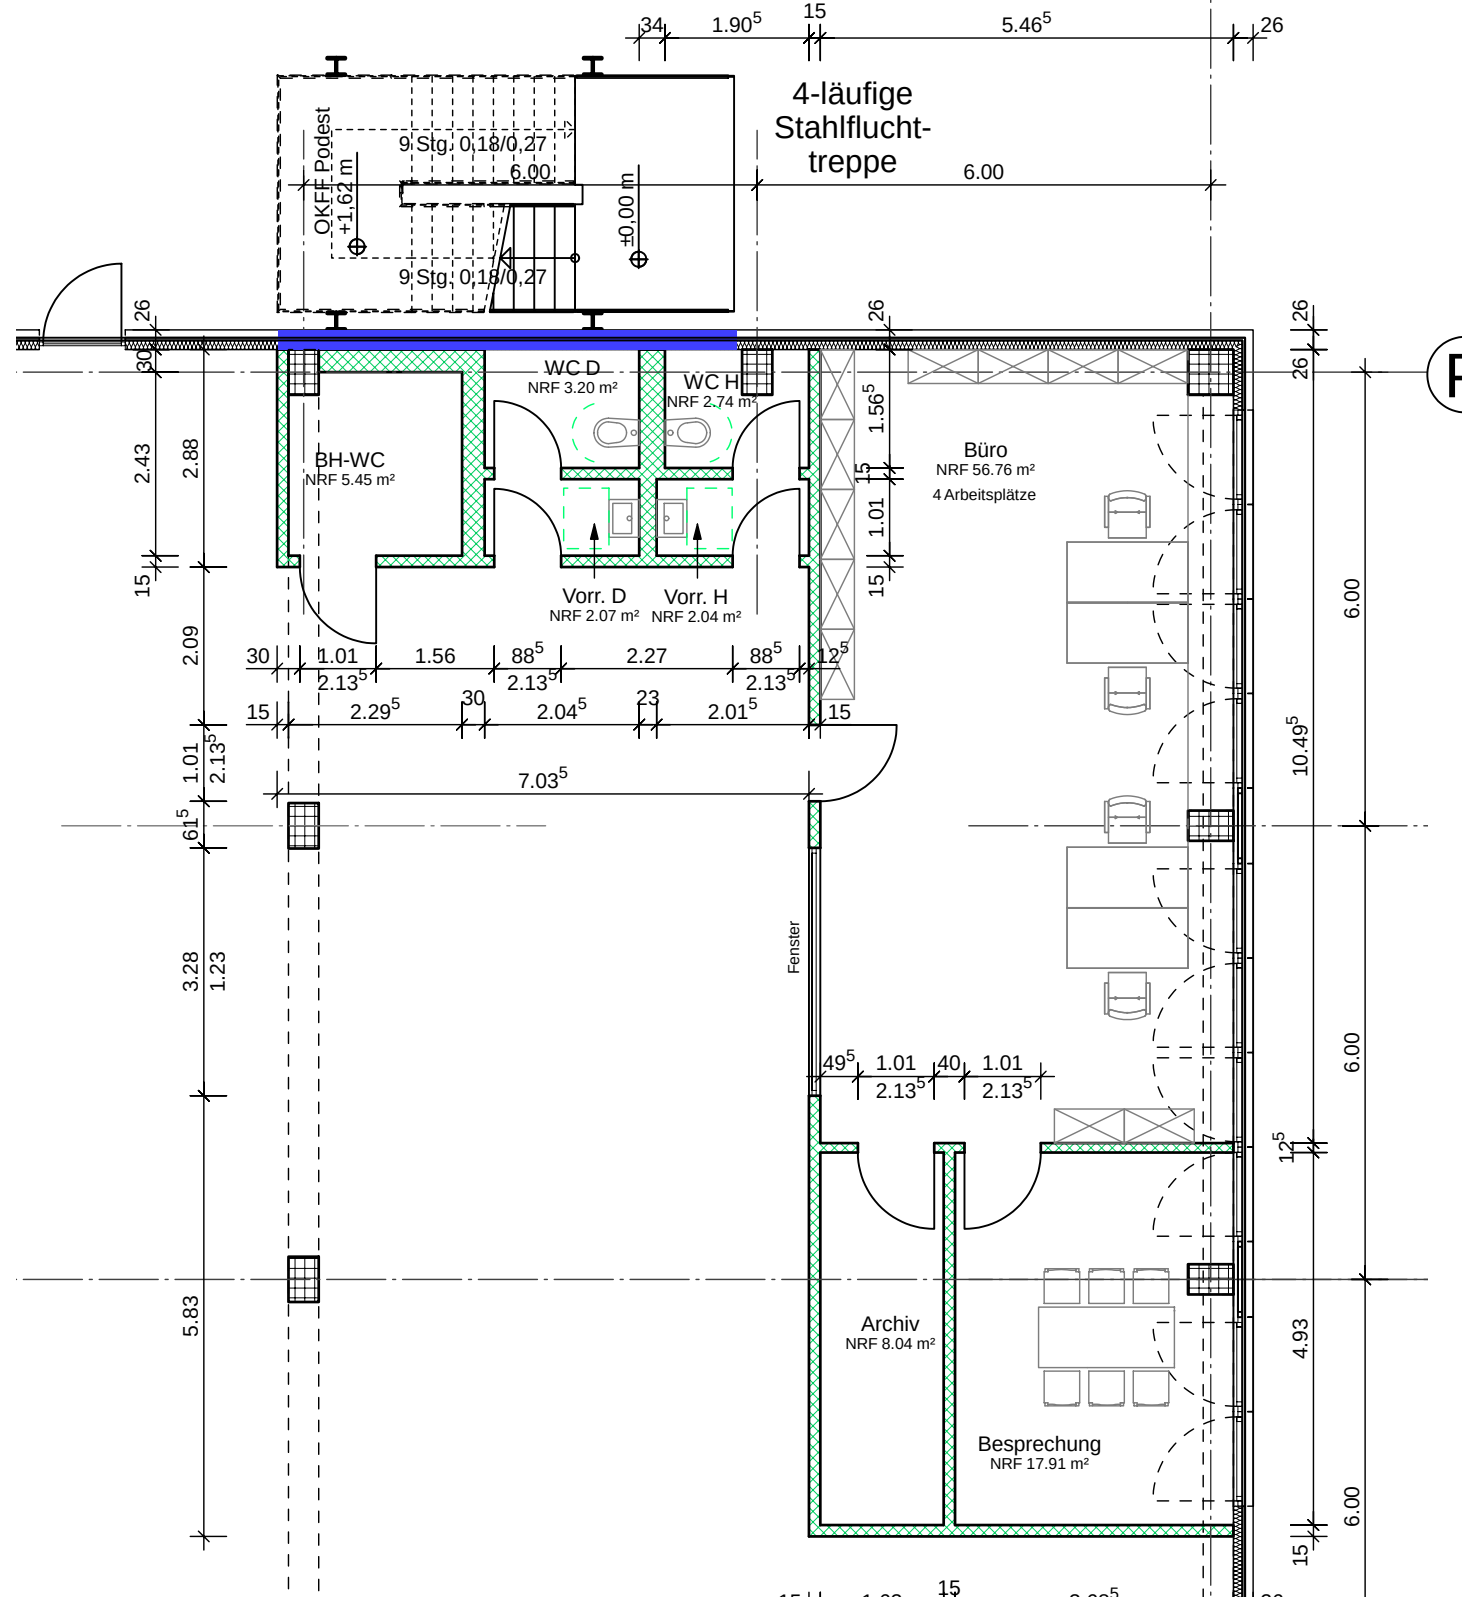


Entwurf B Büros Halle 3/ Unit 3.1

Maßstab 1:100

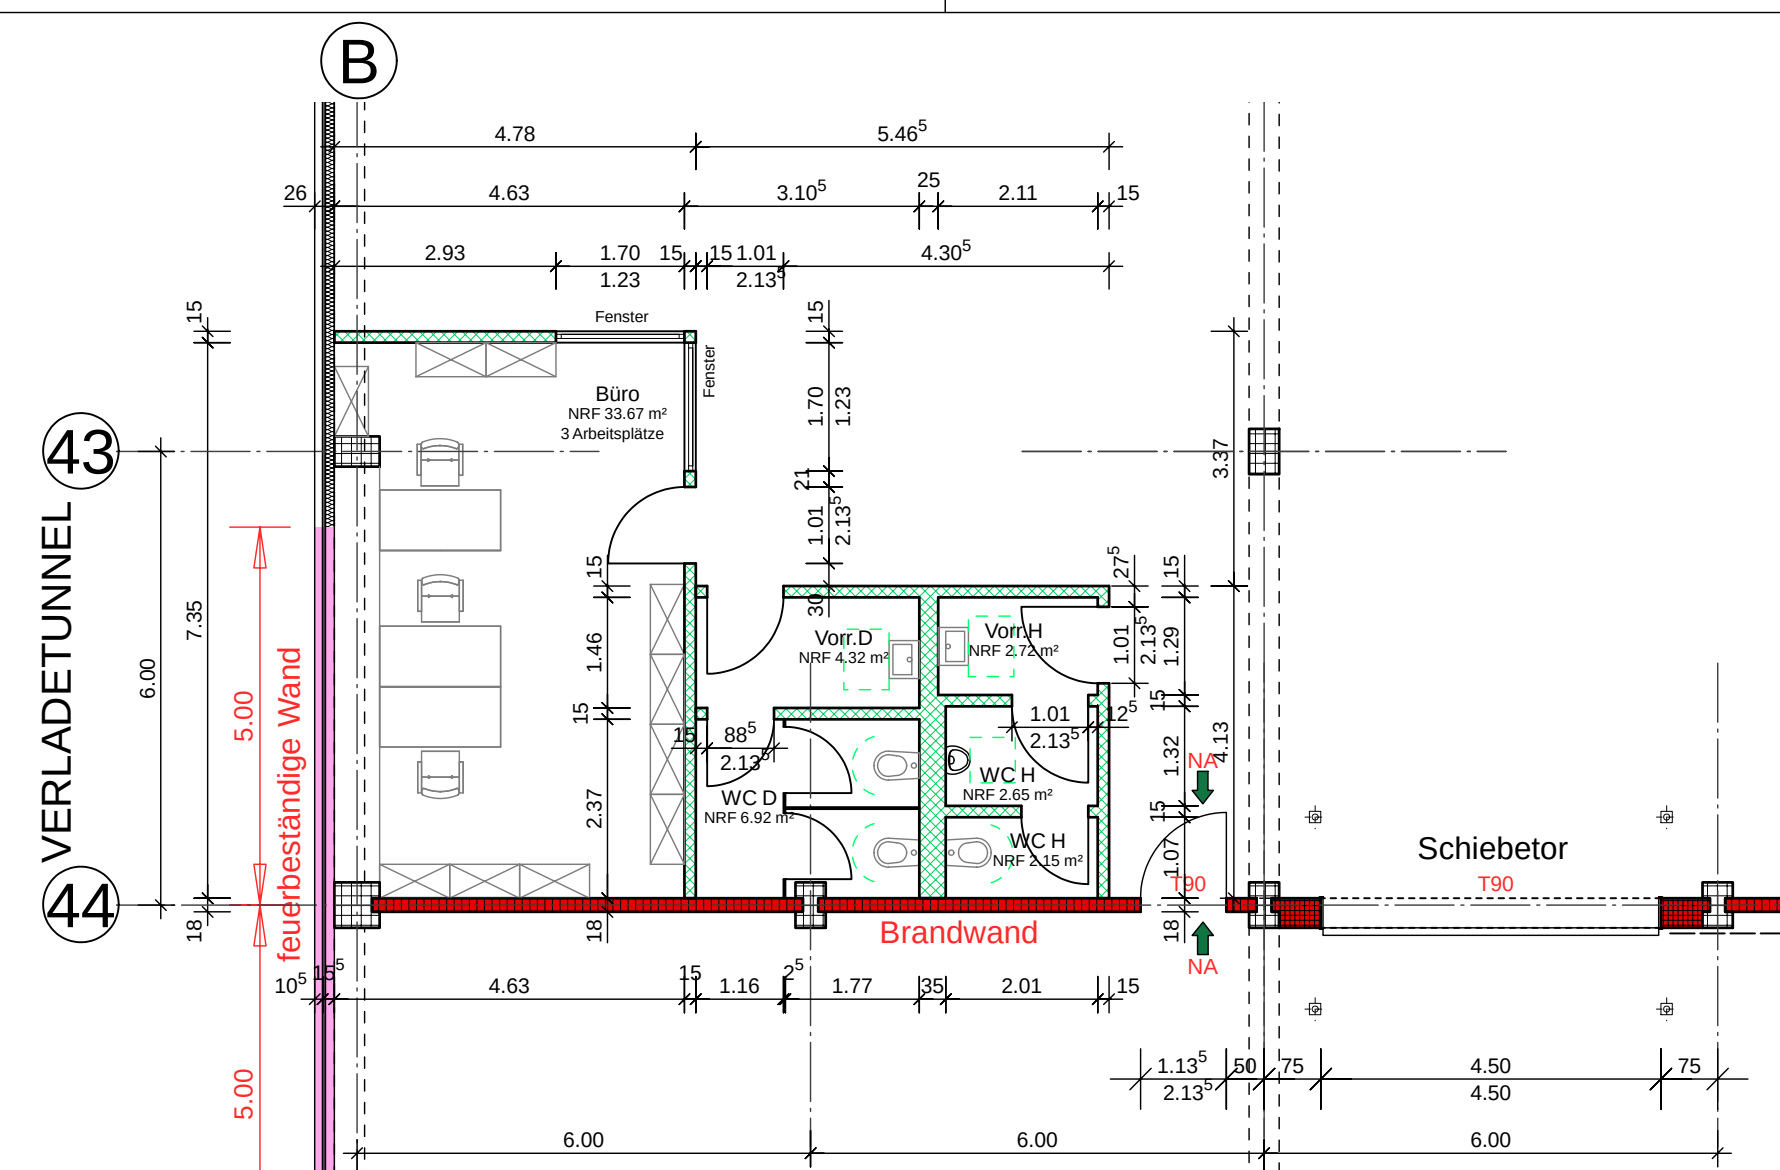


Büros Halle 2/ Unit 2.3

Maßstab 1:100

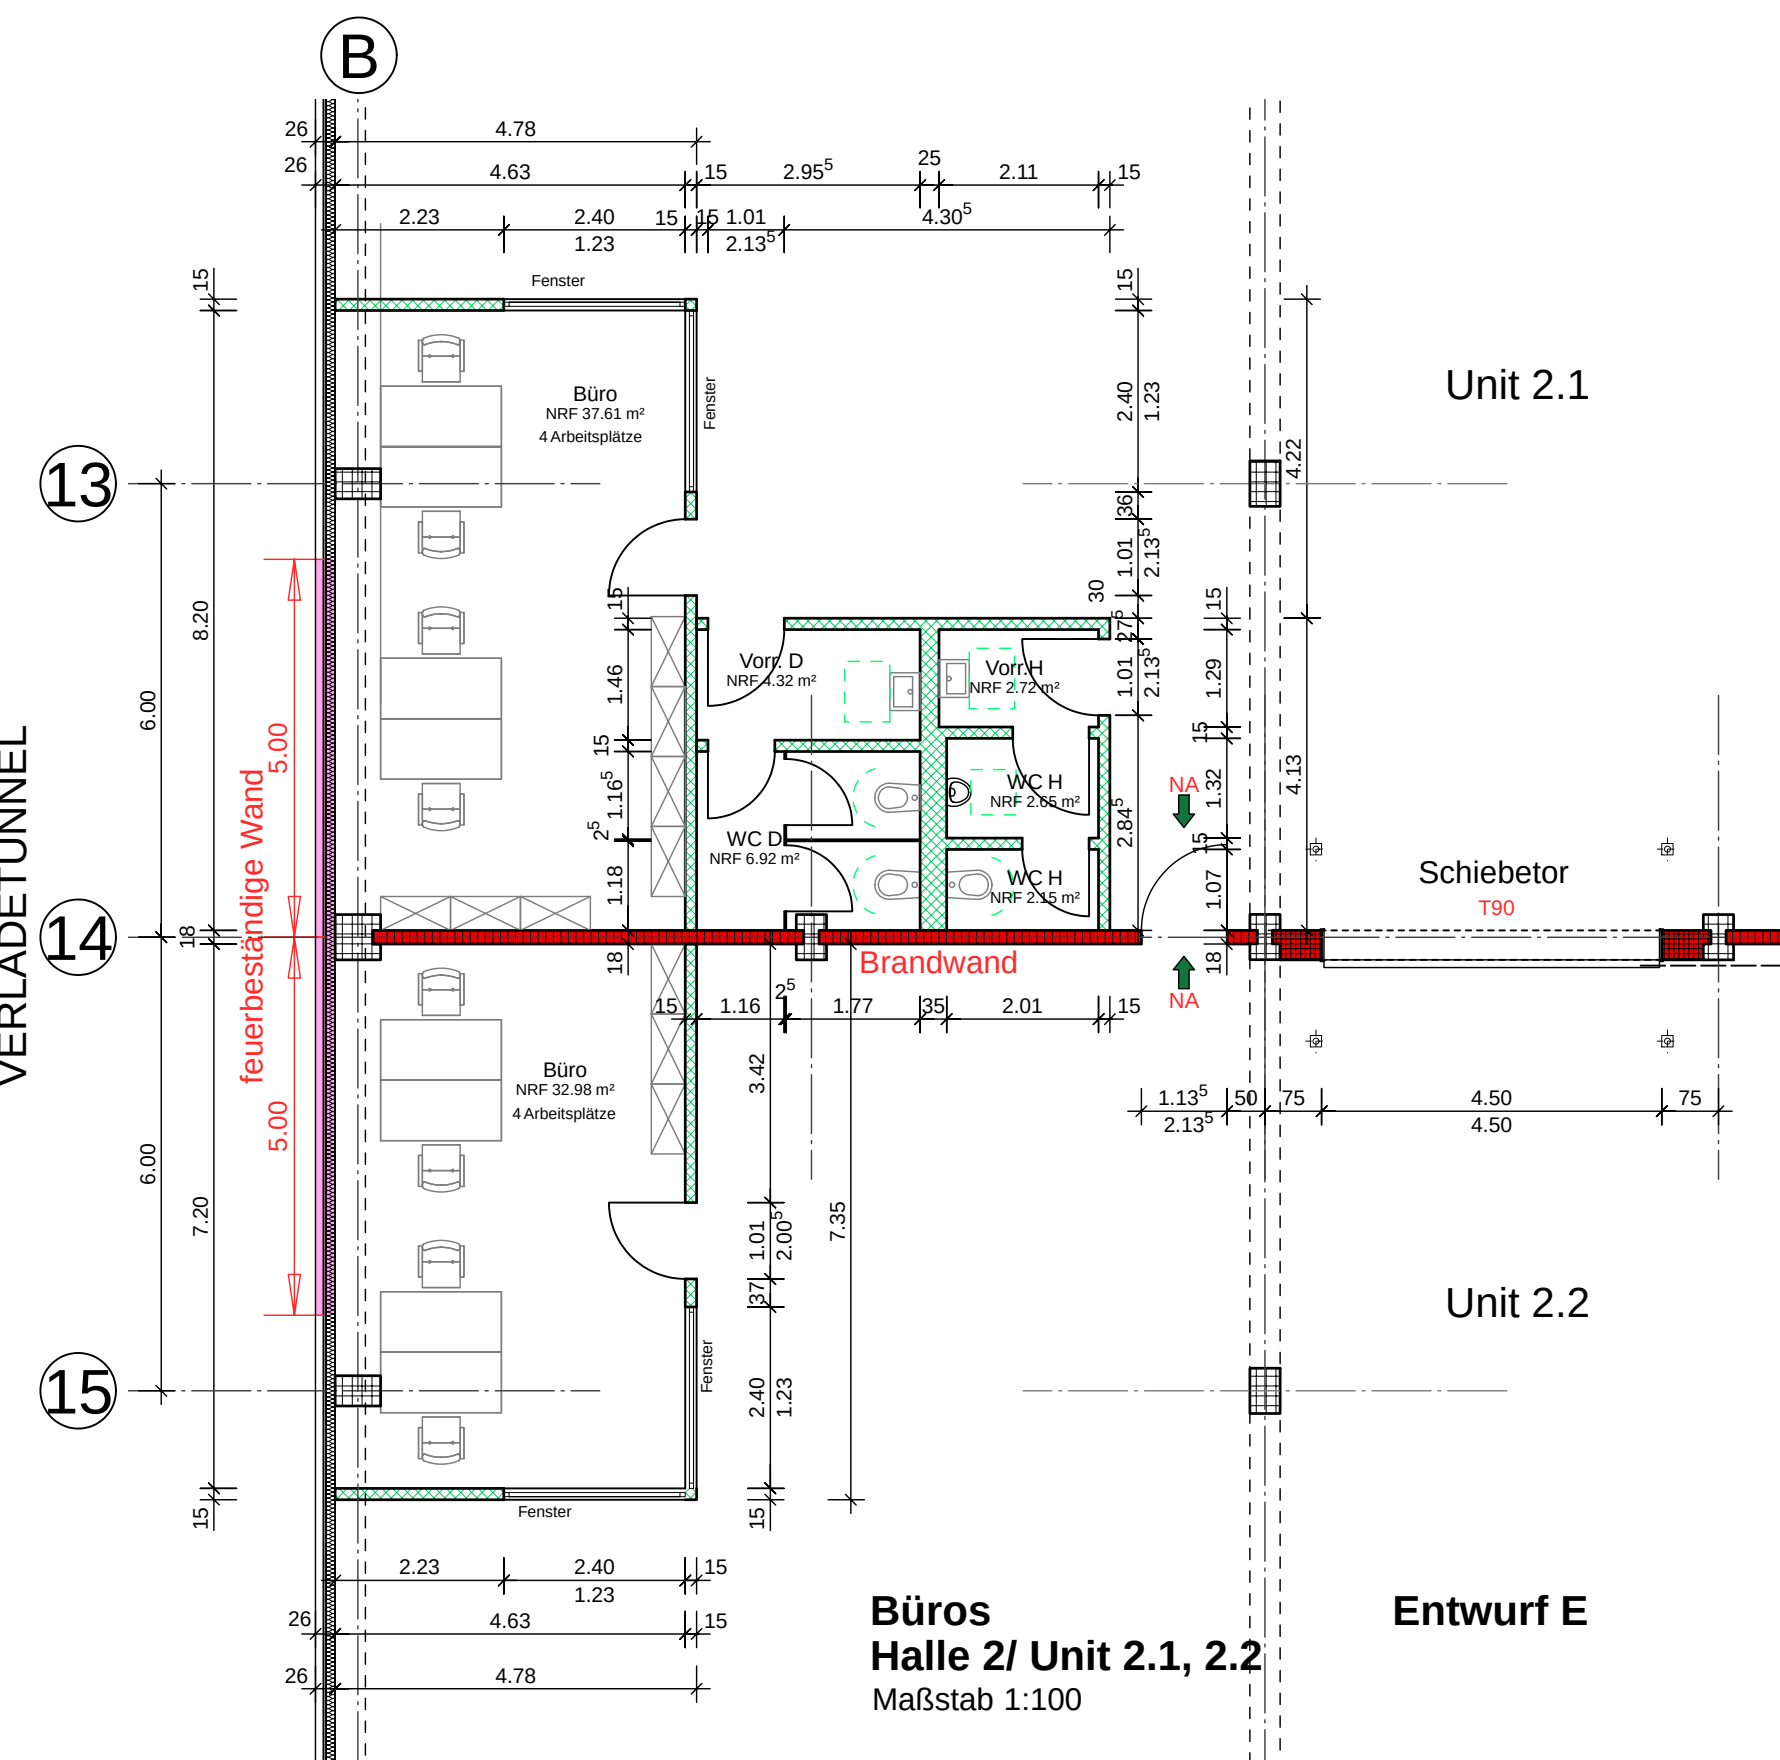


Büros Halle 2/ Unit 2.1, 2.2

Maßstab 1:100

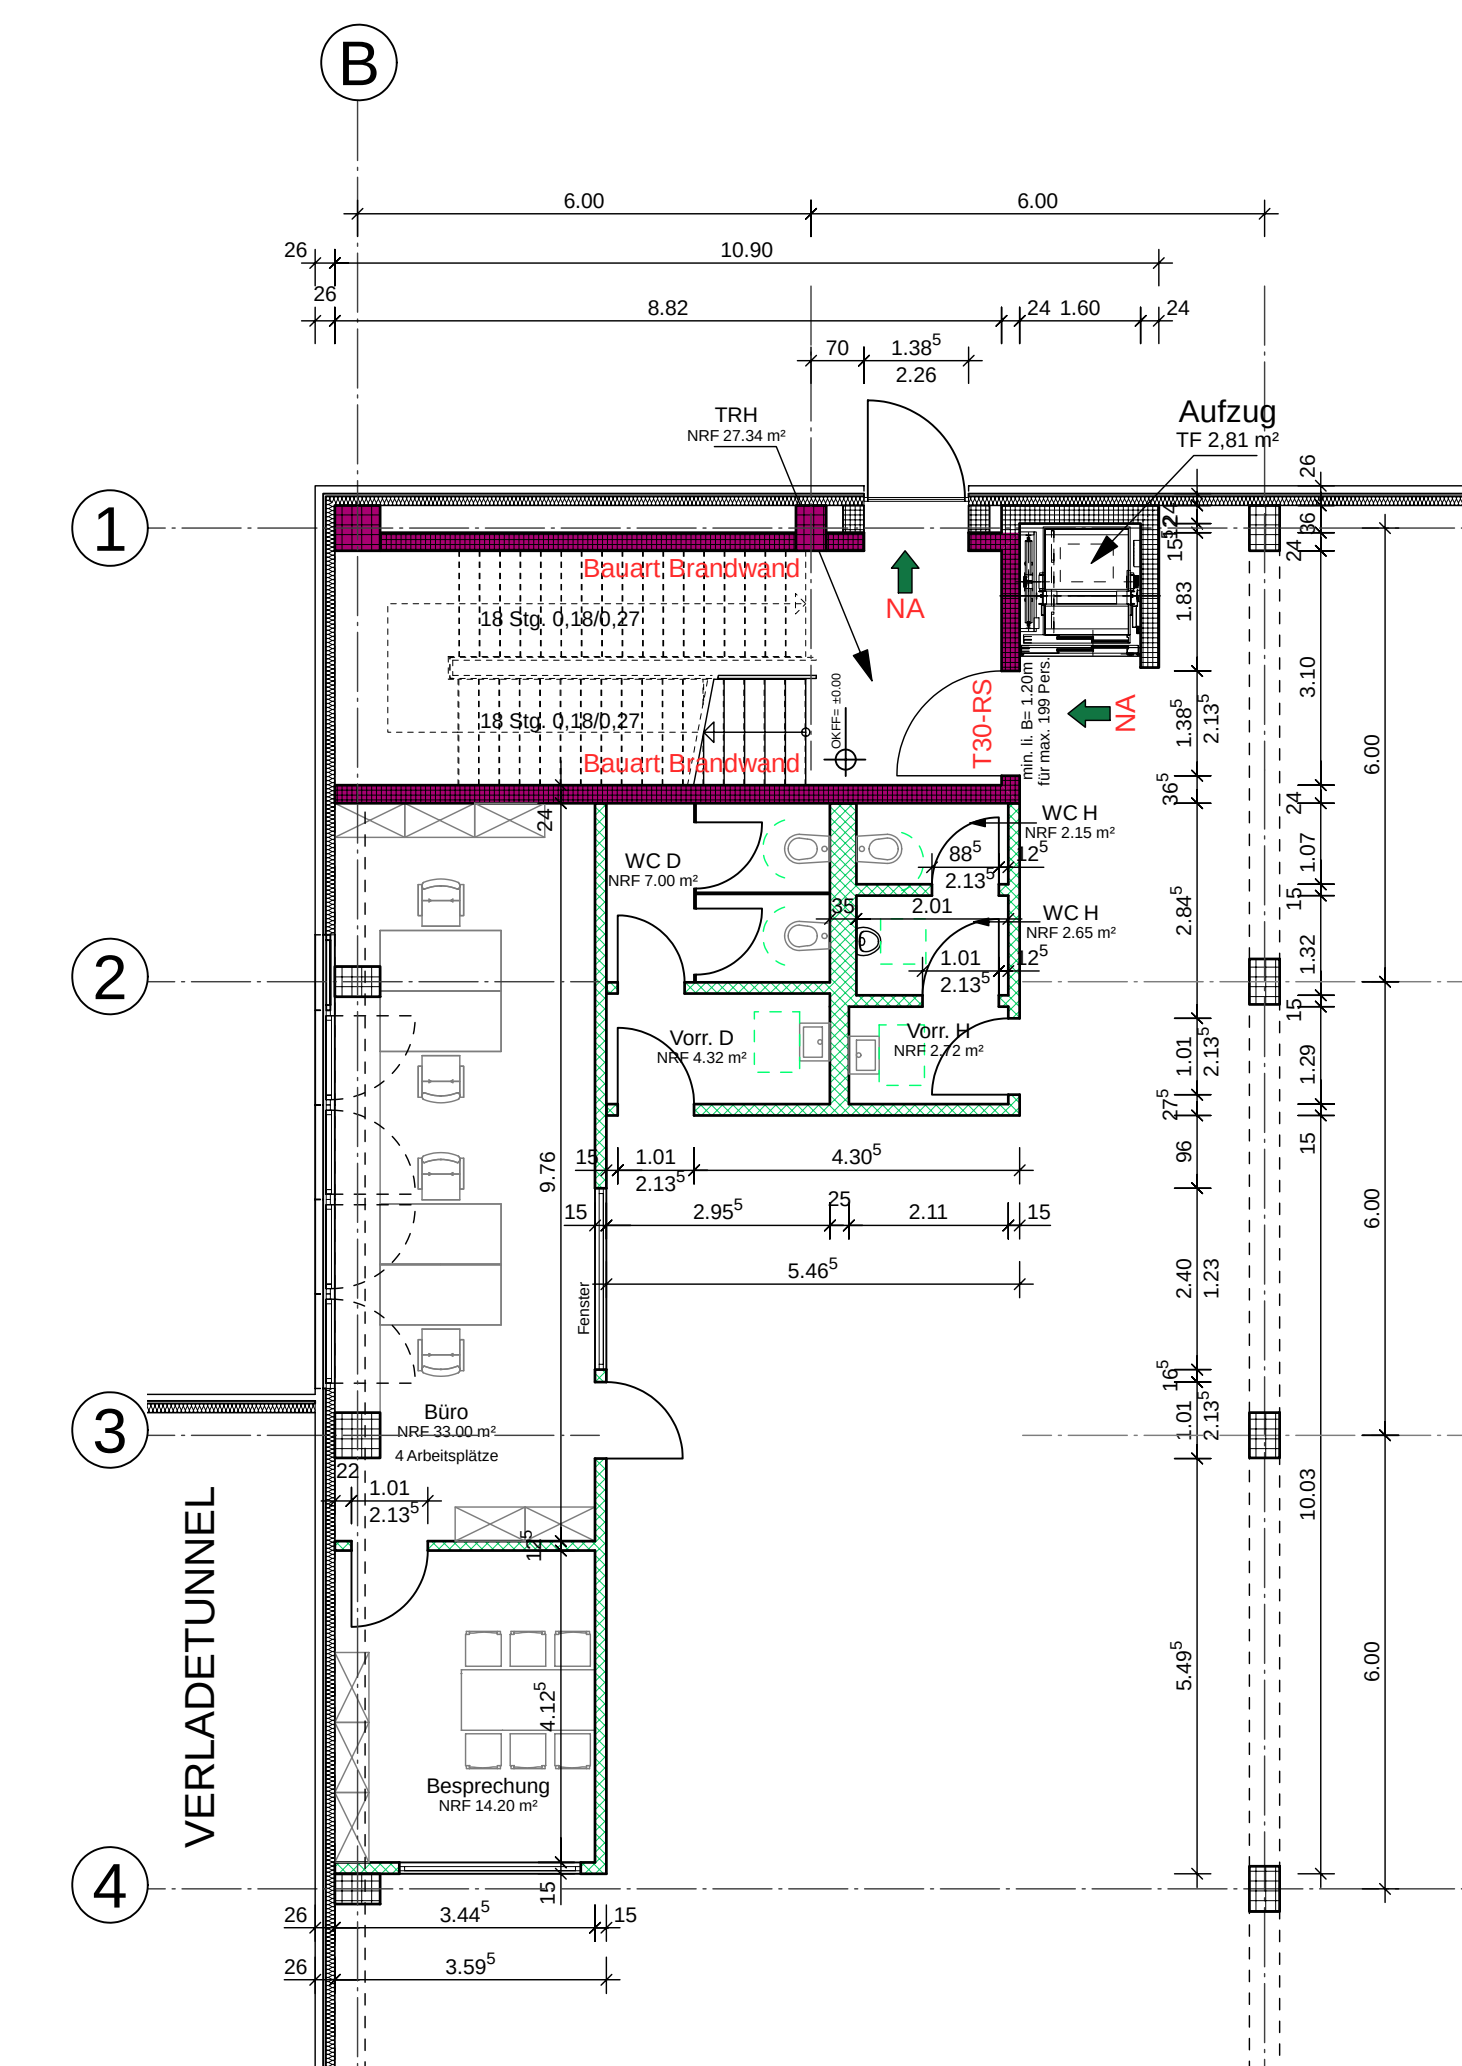


Büros Halle 2/ Unit 2.1

Maßstab 1:100

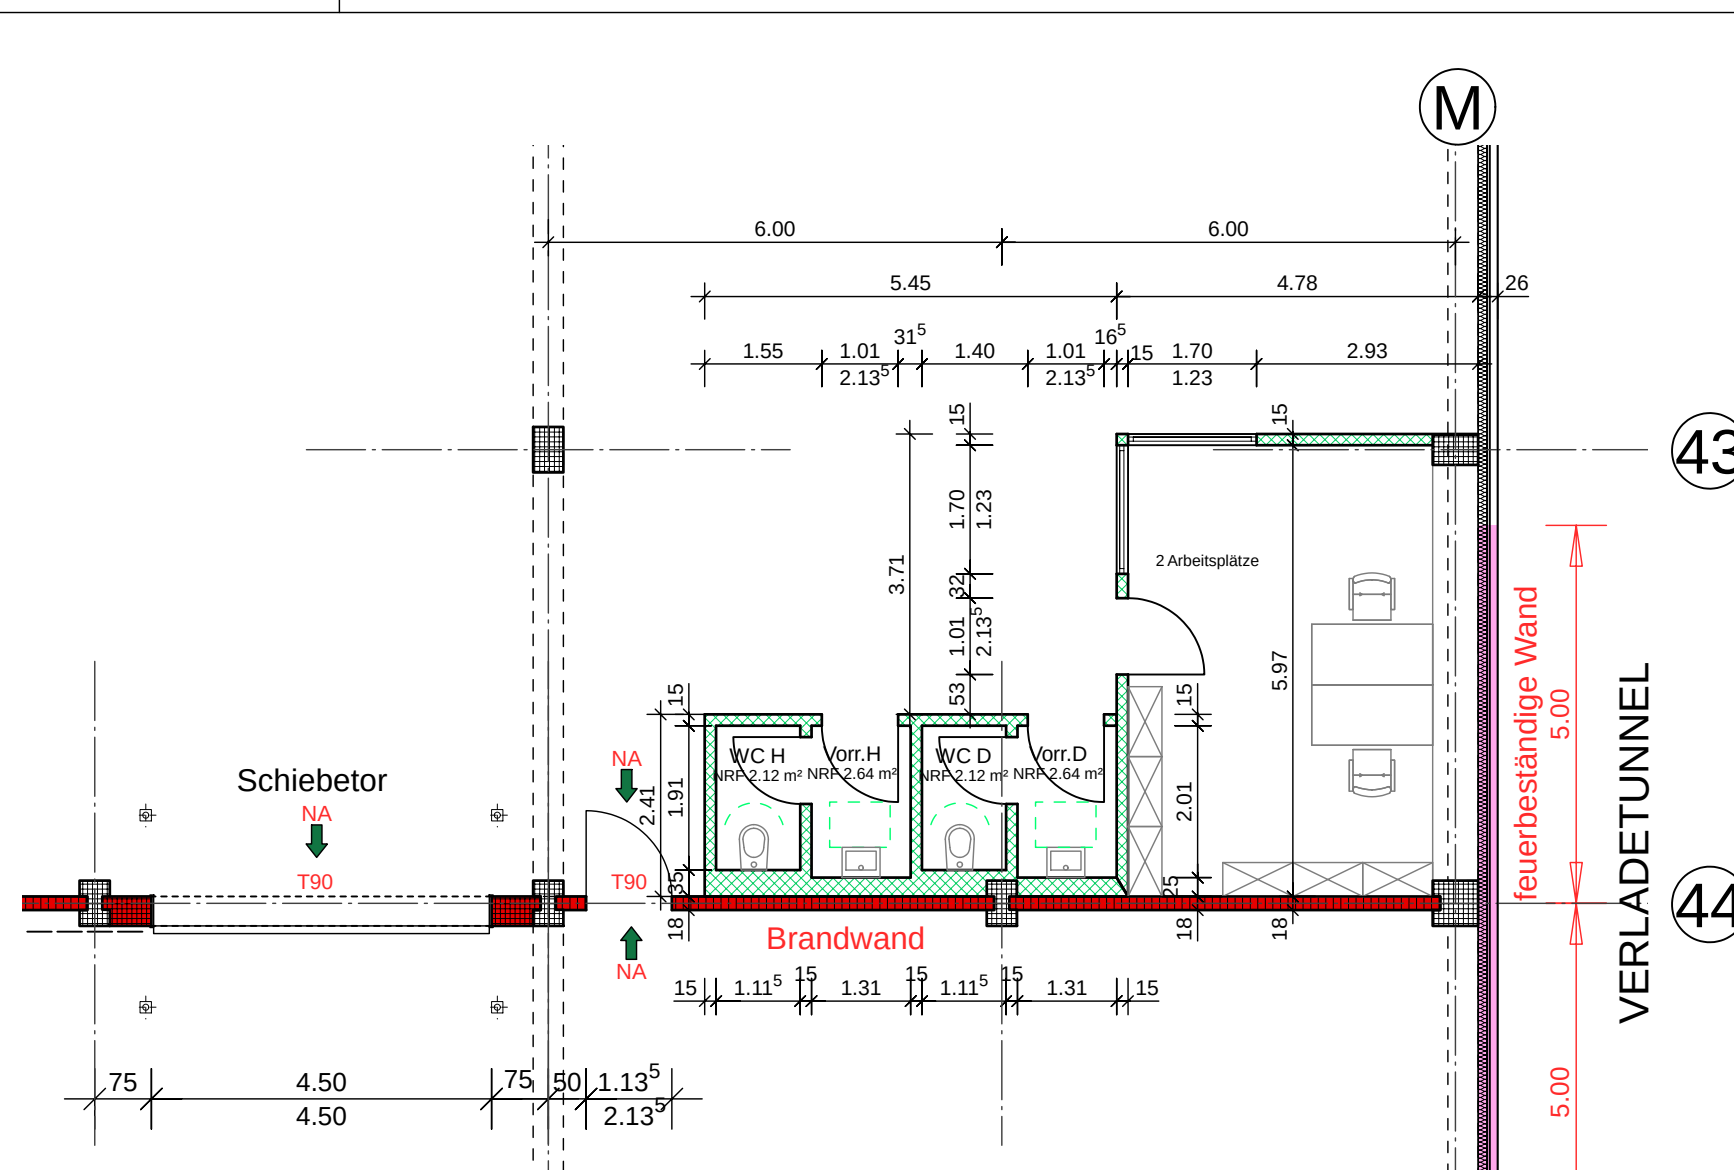


Büros Halle 1/ Unit 1.3

Maßstab 1:100

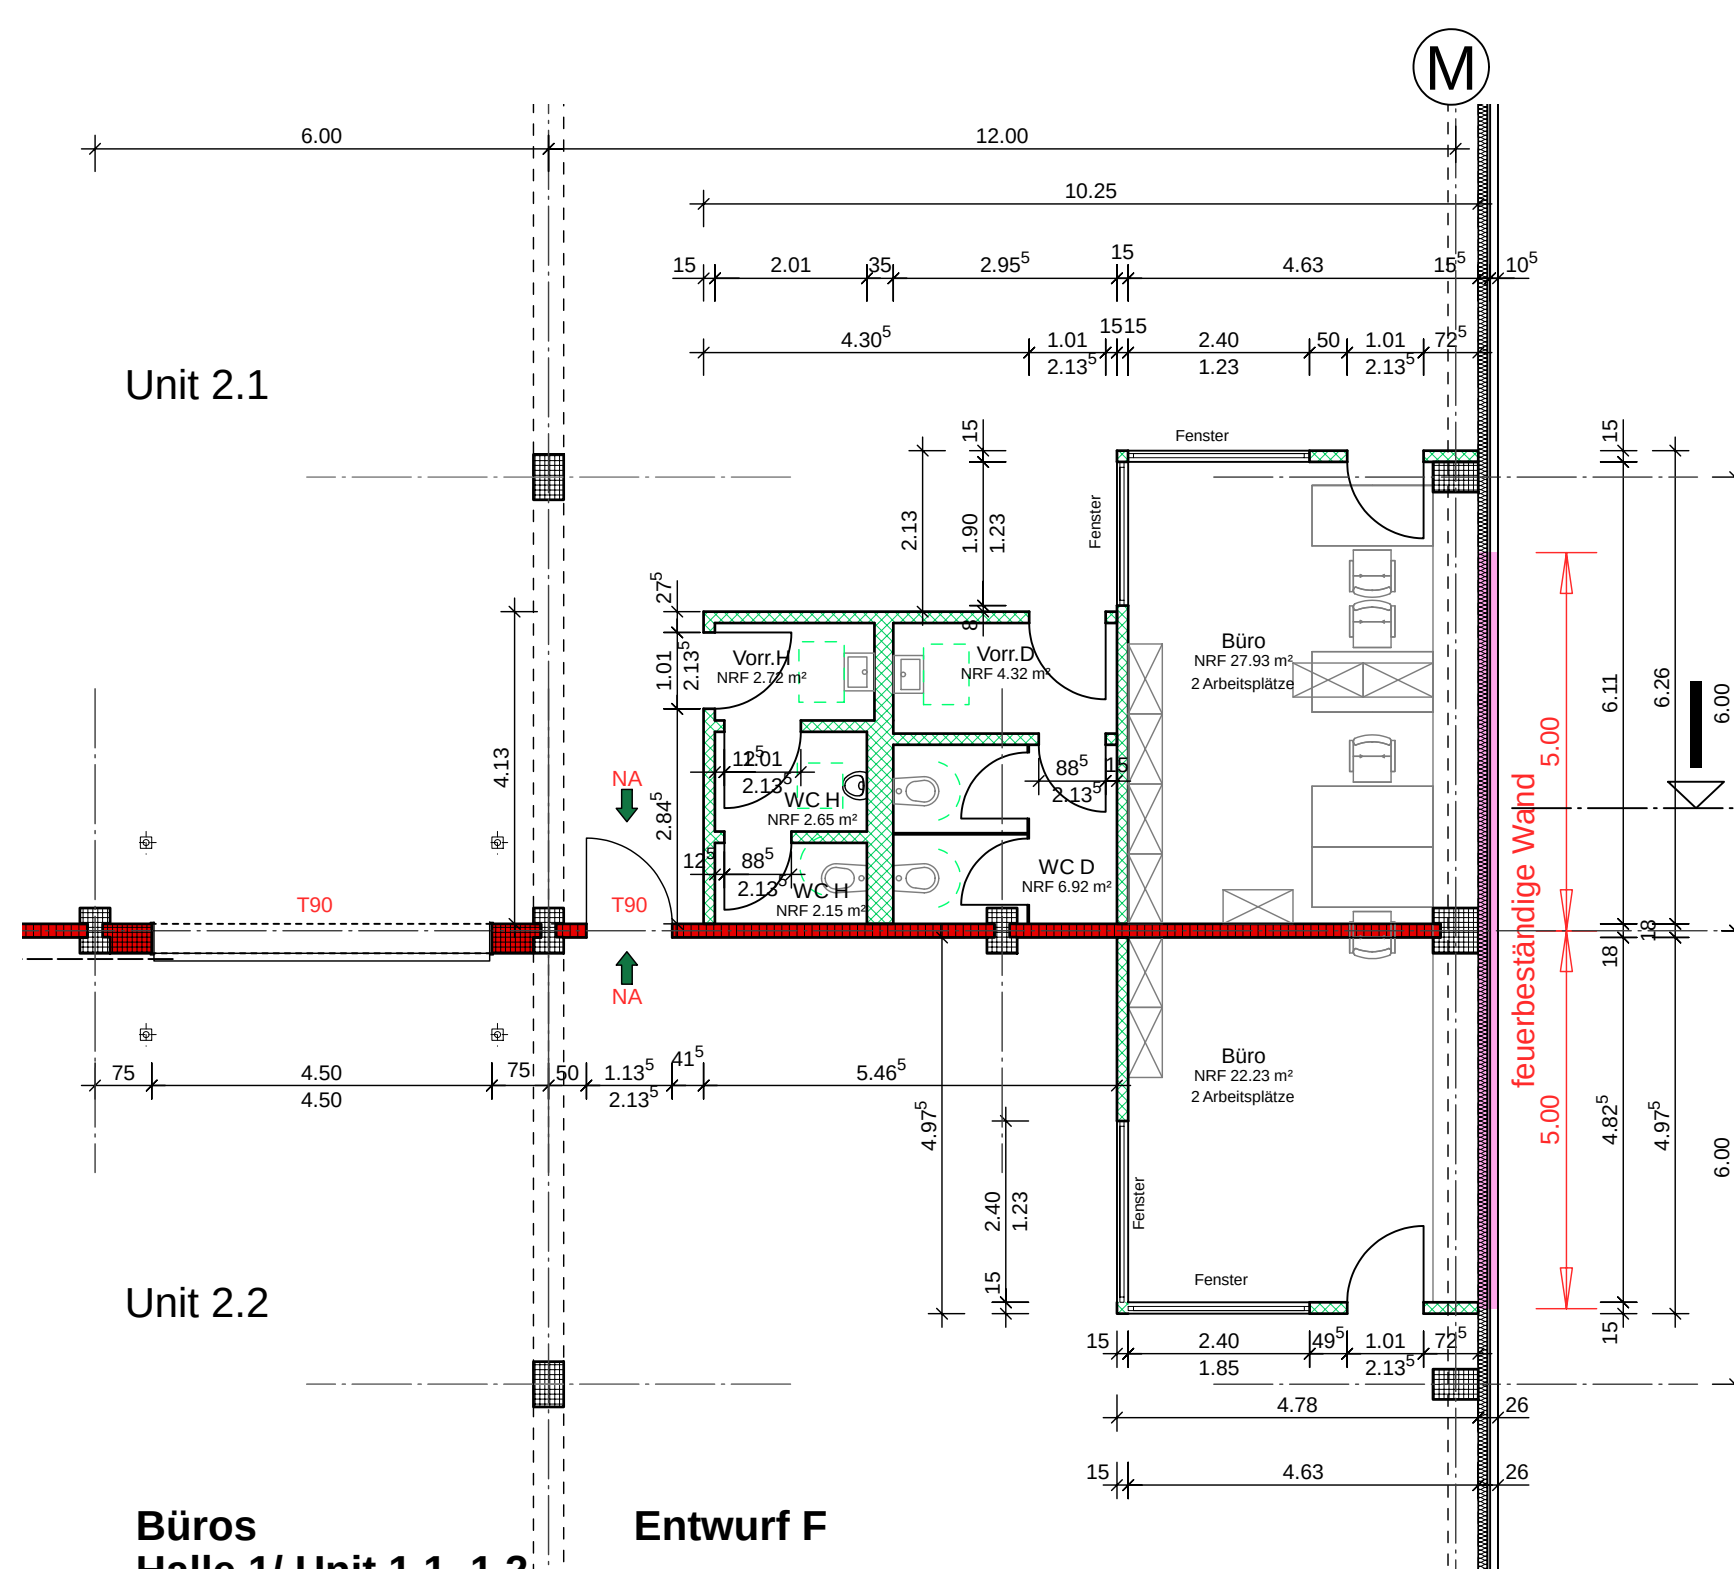


Büros Halle 1/ Unit 1.1, 1.2

Maßstab 1:100

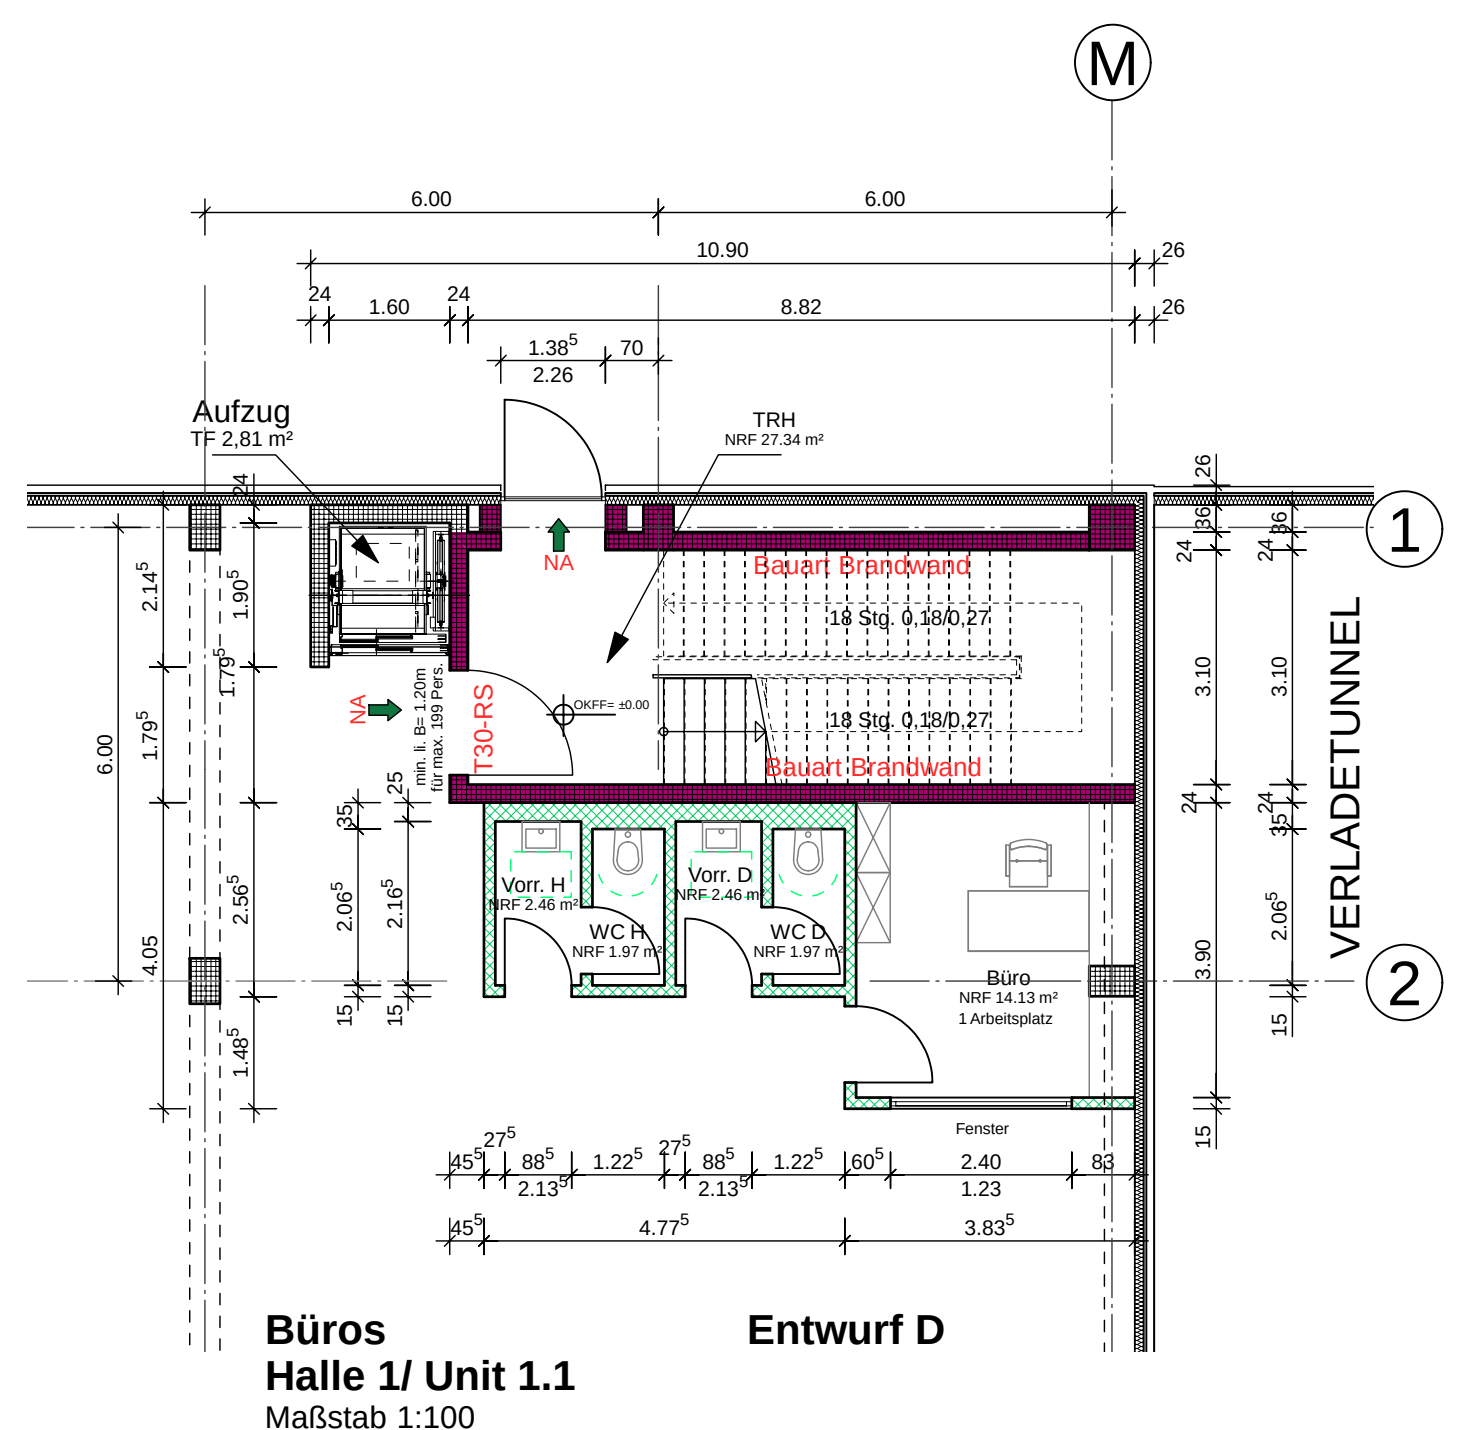

Büros Halle 1/ Unit 1.1

Maßstab 1:100


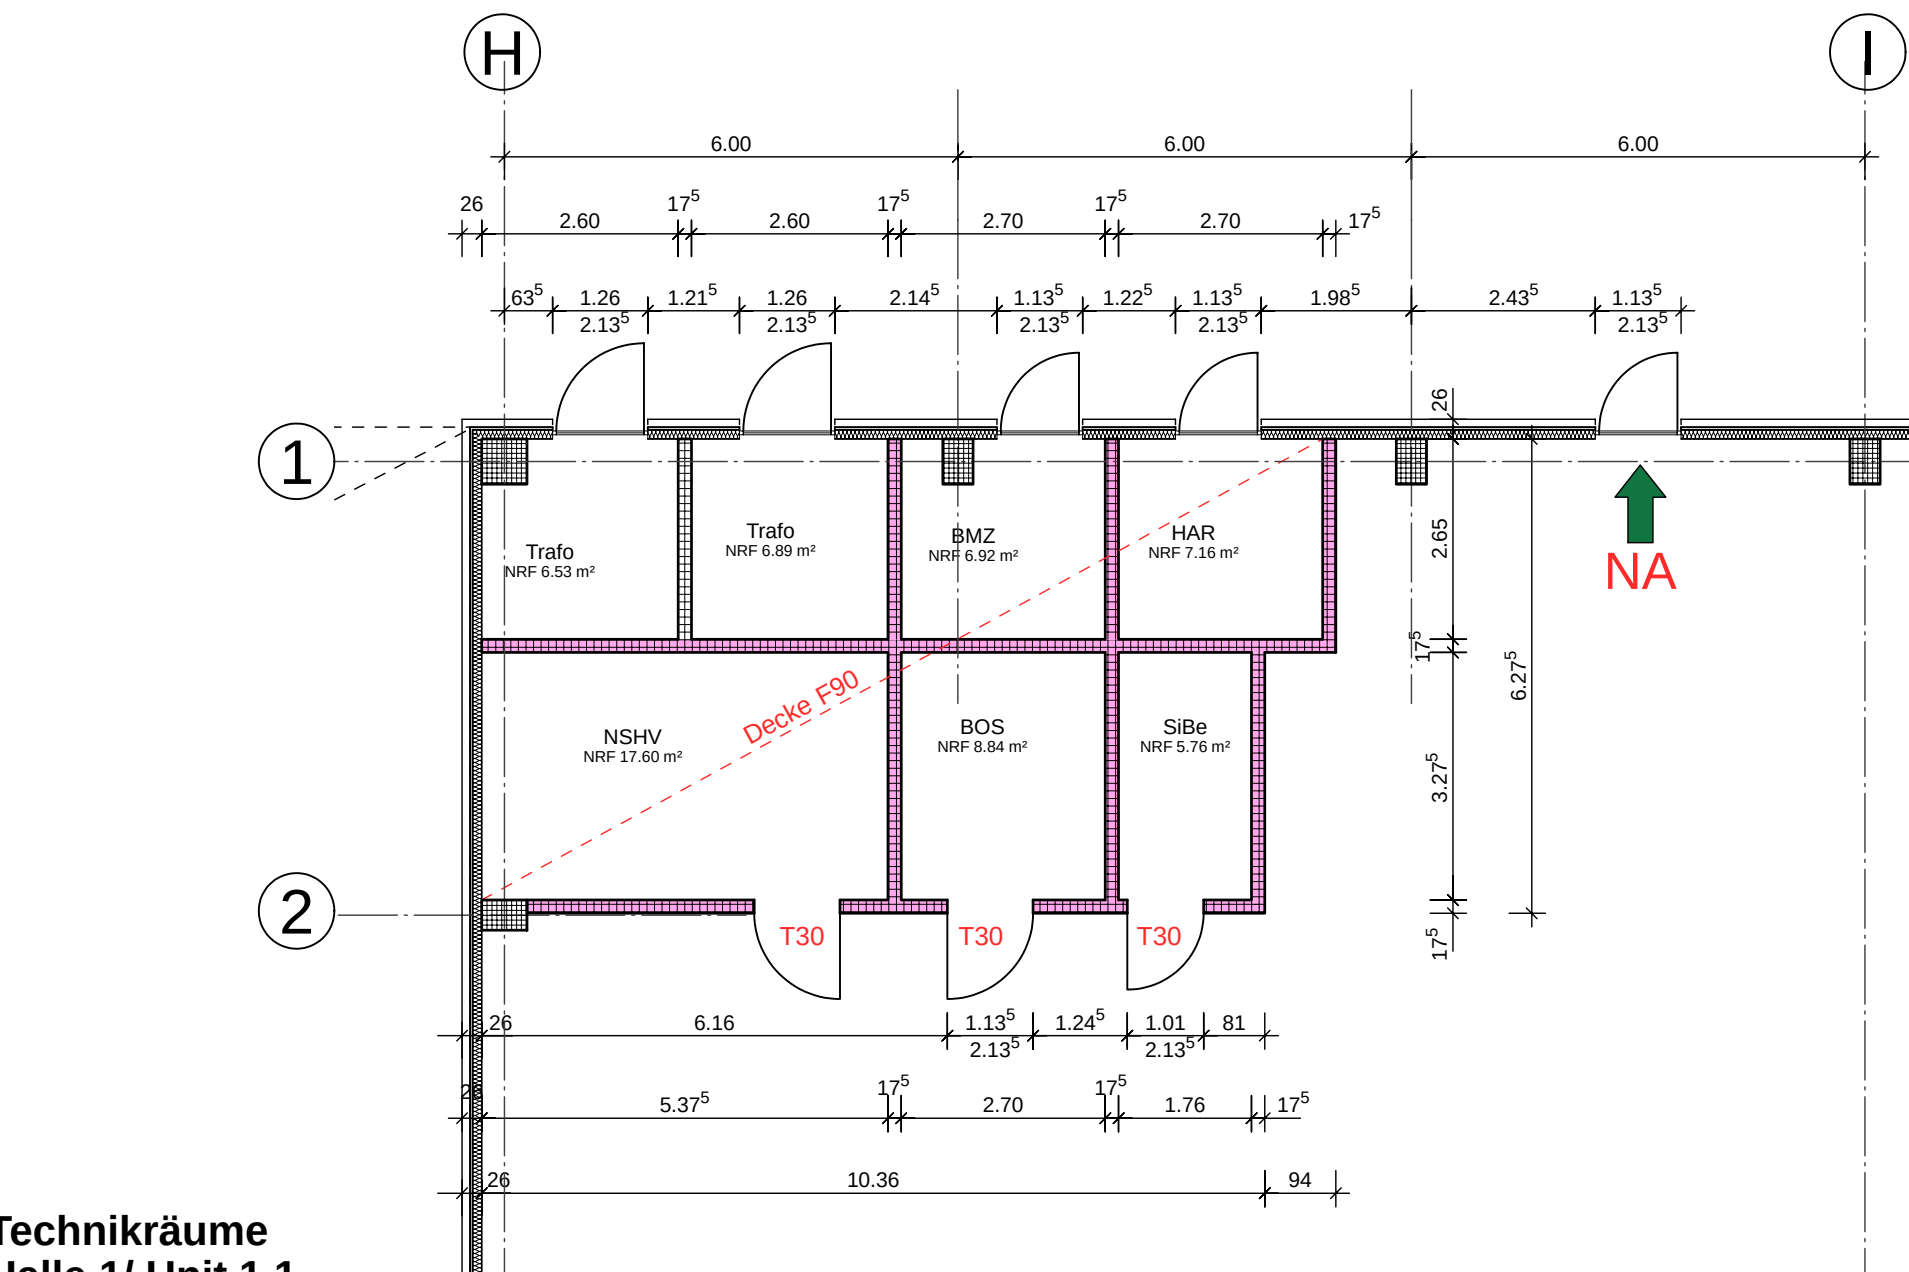


Technikräume Halle 1/ Unit 1.1

Maßstab 1:100

WC-Block Halle 4

Maßstab 1:100

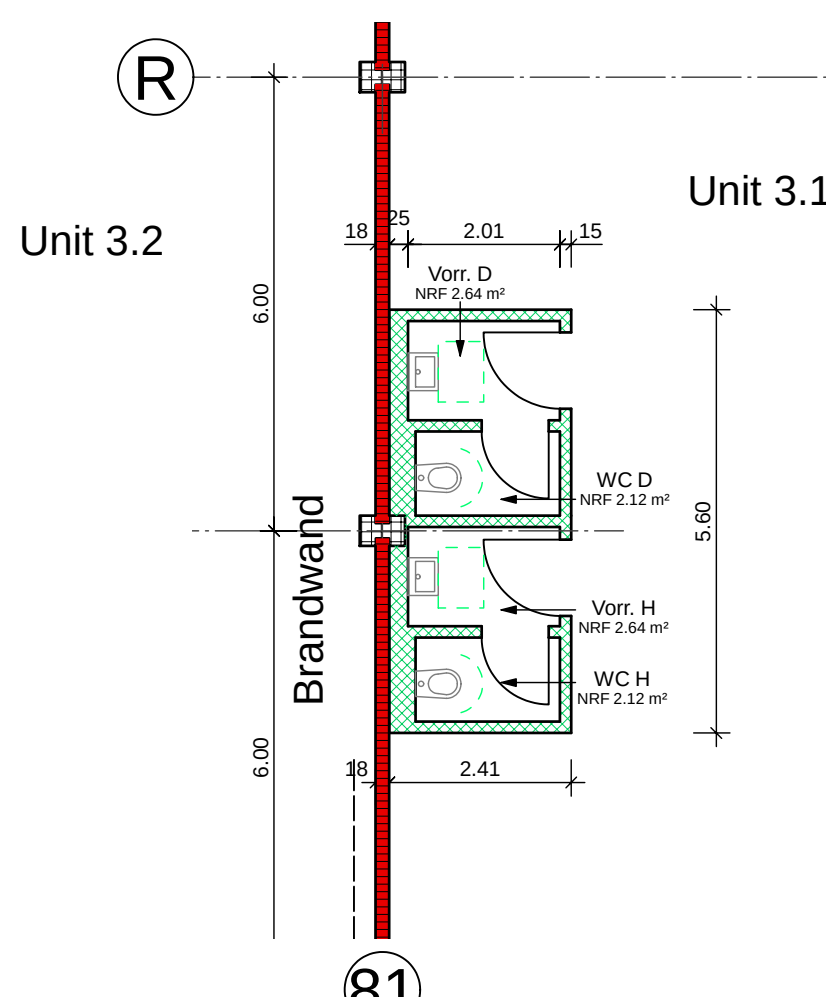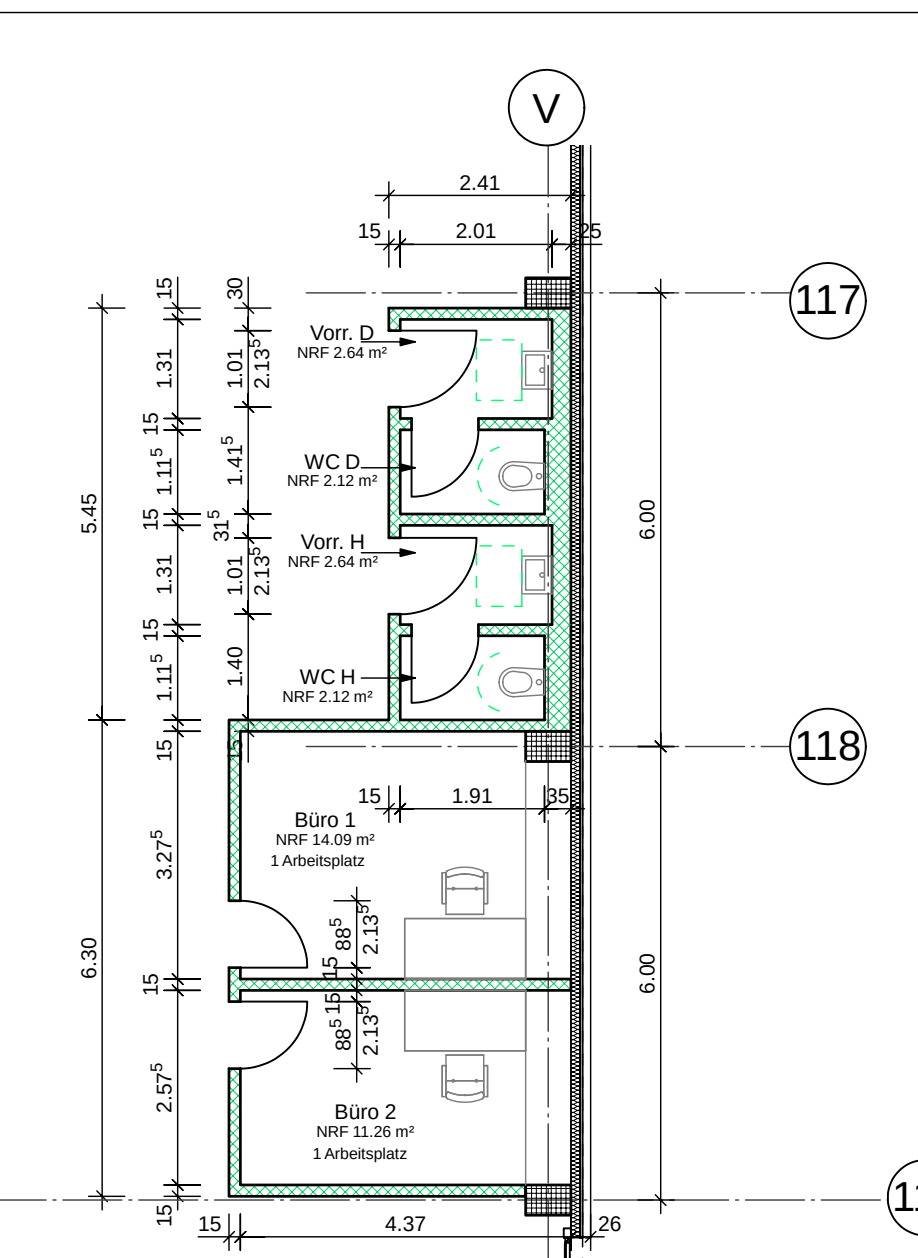

WC-Block Halle 3/ Unit 3.1

Maßstab 1:100


VORABZUG

- BD Boden durchbruch - DD Decken durchbruch - WS Wand durchbruch - REV1 Revolverdurchbruch - DE Decken durchbruch - RE Regenrinne - BRH Brüstungshöhe - STG Stiegen - PH Flur Höhe - STUK Sturz Unterseite - GA Glasanschnitt	- LS Lüftungsschacht - RD Rohrdurchbruch - UZ Überzug - OK Oberkante - UK Unterkante - IK Innenkante - VK Vorderecke - DGL Dachgerüst	- TAKS Tür feuerbeständig, rauchdicht und selbstschließend - T100 Tür feuerbeständig, selbstschließend - Z Türöffnung - OK Wand - OK-Wand mit Brandschutz
--	--	---

- Mauerwerk - Betonfertigteil - Stahlbeton - weiche Wärmedämmung - harte Wärmedämmung - Beton unbewehrt - Z Türöffnung - OK-Wand mit Brandschutz	- Porenbeton - Gewand - Etich - OK-Wand - OK-Wand mit Brandschutz
---	---

- OK-Wand mit Brandschutz - OK-Wand mit Brandschutz - OK-Wand mit Brandschutz	- OK-Wand mit Brandschutz - OK-Wand mit Brandschutz - OK-Wand mit Brandschutz
---	---

- OK-Wand mit Brandschutz - OK-Wand mit Brandschutz - OK-Wand mit Brandschutz	- OK-Wand mit Brandschutz - OK-Wand mit Brandschutz - OK-Wand mit Brandschutz
---	---

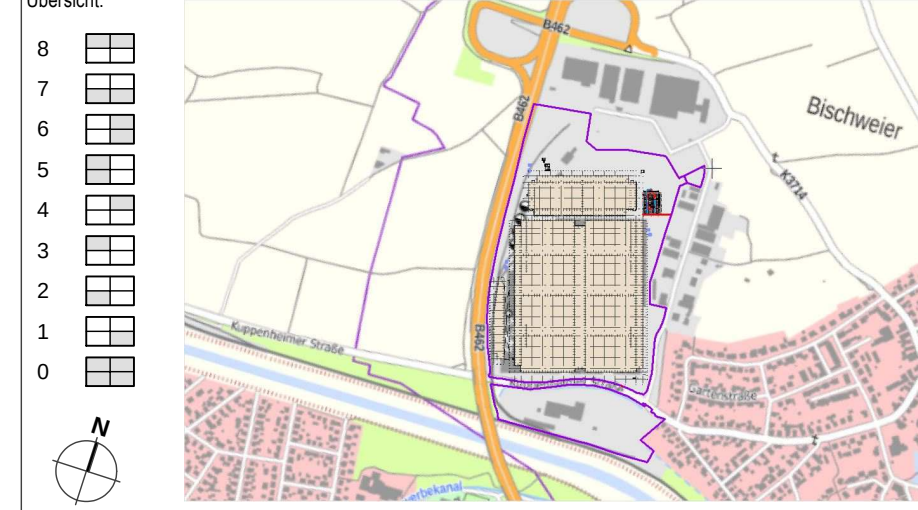

GRUNDRISS HALLENEINBAUTEN EG

- Bauherr: LU GE 51 Sàrl - Planer: ERMISHAUS & GARCIA ARCHITECTEN - Baujahr: 2001	- Geometrie: Stempel - Umschrieb: Datum - Stempel: Datum
---	--