




Pförtner Gebäude
Maßstab 1:100

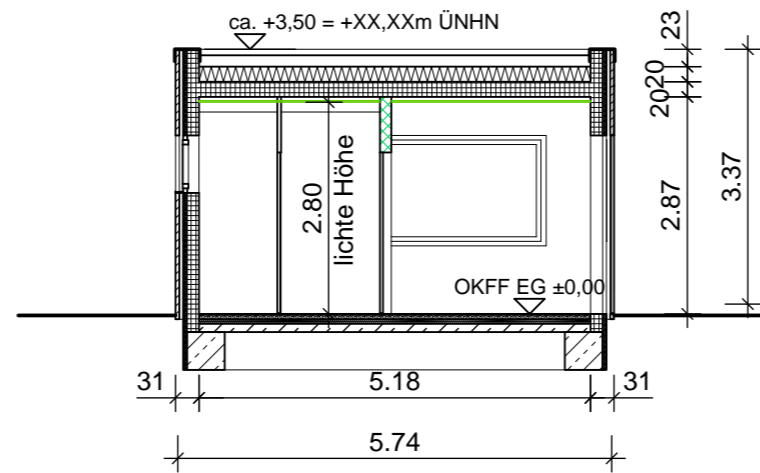


Pförtner Schnitt A-A
Maßstab 1:100

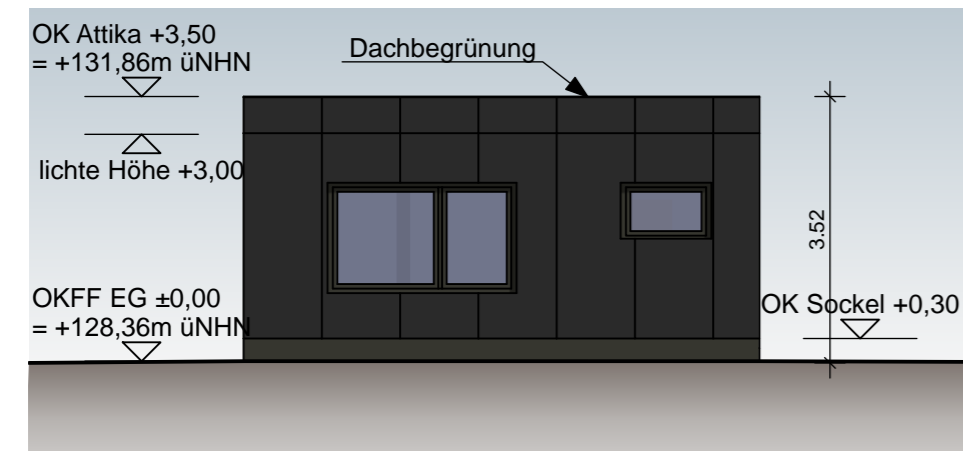


Ansicht Nord
Maßstab 1:100

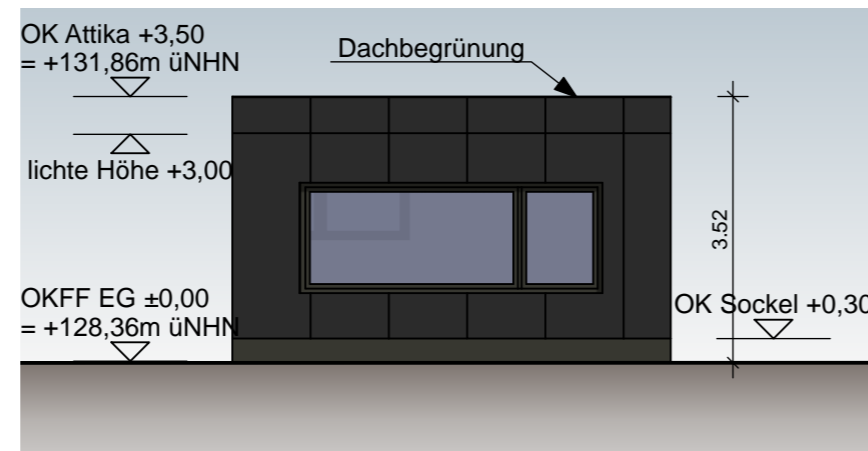

Ansicht Ost
Maßstab 1:100

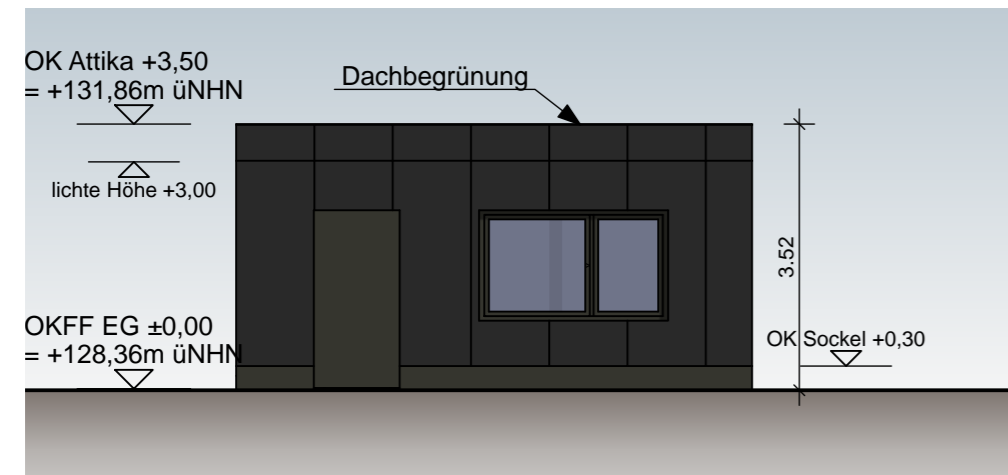

Ansicht Süd
Maßstab 1:100

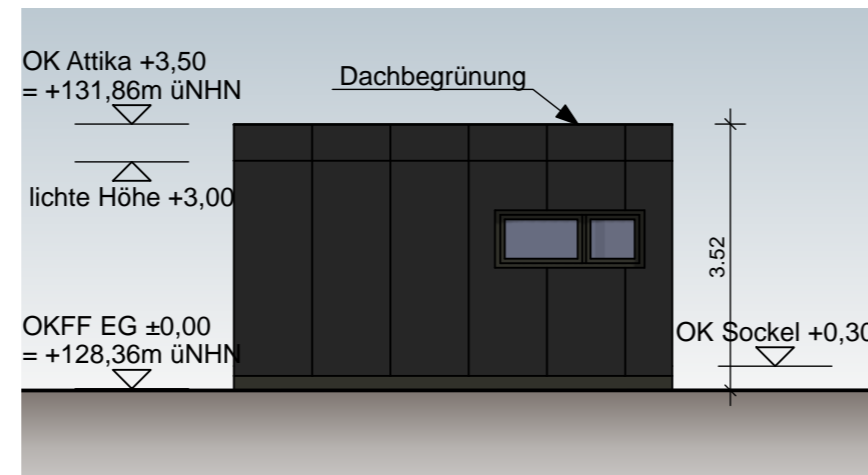

Ansicht West
Maßstab 1:100

Abkürzungen:

BD Bodendurchbruch	LS Lüftungsschlitze	T30-RS Tür feuerhemmend, rauchdicht und selbstschließend
DD Deckendurchbruch	RD Rohdecke	T 90 Tür feuerbeständig, dicht- und selbstschließend
WD Wanddurchbruch	UZ Unterzug	⊙ Zuluftöffnung Tor
WS Wandschlitze	ÜZ Überzug	■ Brandwand
REVI Revisionsöffnung	OK Oberkante	■ feuerbeständige Wand
DE Dacheinlauf	UK Unterkante	■ Wand nicht brennbar
RR Regenfallrohr	IK Innenkante	■ Bauart Brandwand
BRH Brüstungshöhe	VK Vorderkante	
STG Steigung	DGL Deckengleich	
FH First Höhe		
STUK Sturz Unterkante		
GA Glasschnitt		

Materialien und Symbole:

Mauerwerk	Porenbeton
Betonfertigteile	Glaswand
Stahlbeton	Estrich
weiche Wärmedämmung	GK-Wand
harte Wärmedämmung	
Beton unbewehrt	


TGA-Legende:

Schmutzwasser	Durchbruch
Entw. SW	Nische
Entw. RW	Bodeneinlauf
Baulinie	Bezug Rohbaukante
Baugrenze	Bezug Fertigbaukante
Urgelände	Eingang
geplantes Gelände	
Grundstücksgrenze	
Zaun	

OKFF=±0,00 absolute Geschosshöhe
Raumobjekte enthalten relative Höhe ab OKFF aktuelles Geschoss

Hinweis:
- Alle dargestellten Bauteile sind Neubau
- Alle angegebenen Höhenmaße beziehen sich auf OKFF, außer wenn es ausdrücklich anders angegeben ist

Index:	Datum:	Änderung:

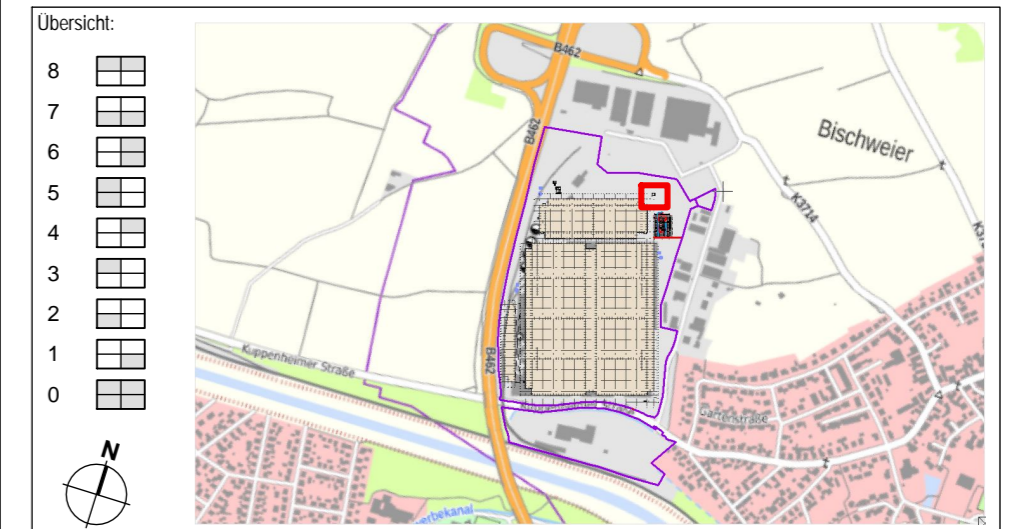

PFÖRTNER

Bauherr: LU GE 51 S.à.r.l 5 rue Strasbourg 2561 Luxembourg	Genehmigt/ Stempel/ Unterschrift: _____ Datum: _____	
Planung: ERMSHAUS & GARCIA ARCHITEKTEN Falkstraße 9 / 33602 Bielefeld Tel.: +49 521 521 683 11 info@ermshaus-garcia.de	Stempel/ Unterschrift: _____ Datum: 25.08.2023	
Bauort/ Projekt: ICC Bischweier- Internationales Konsolidierungszentrum Bischweier/ International Consolidation Center Bischweier Kuppenheimer Straße 76476 Bischweier	Flurnummer: -	Flurstück: -
Zeichnung: 21-242_B_XA_XA_0100_60-60_0	Index: 00	Maßstab: 1:100
Elite CAD: 21-242_BW_Bischweier_PANATTONI	Plangröße: 594/297	