

RP Karlsruhe


Straßenplanungsprojekte bei Rastatt

Gemeinderat Bischweier am 14.09.2023



Baden-Württemberg

REGIERUNGSPRÄSIDIUM KARLSRUHE

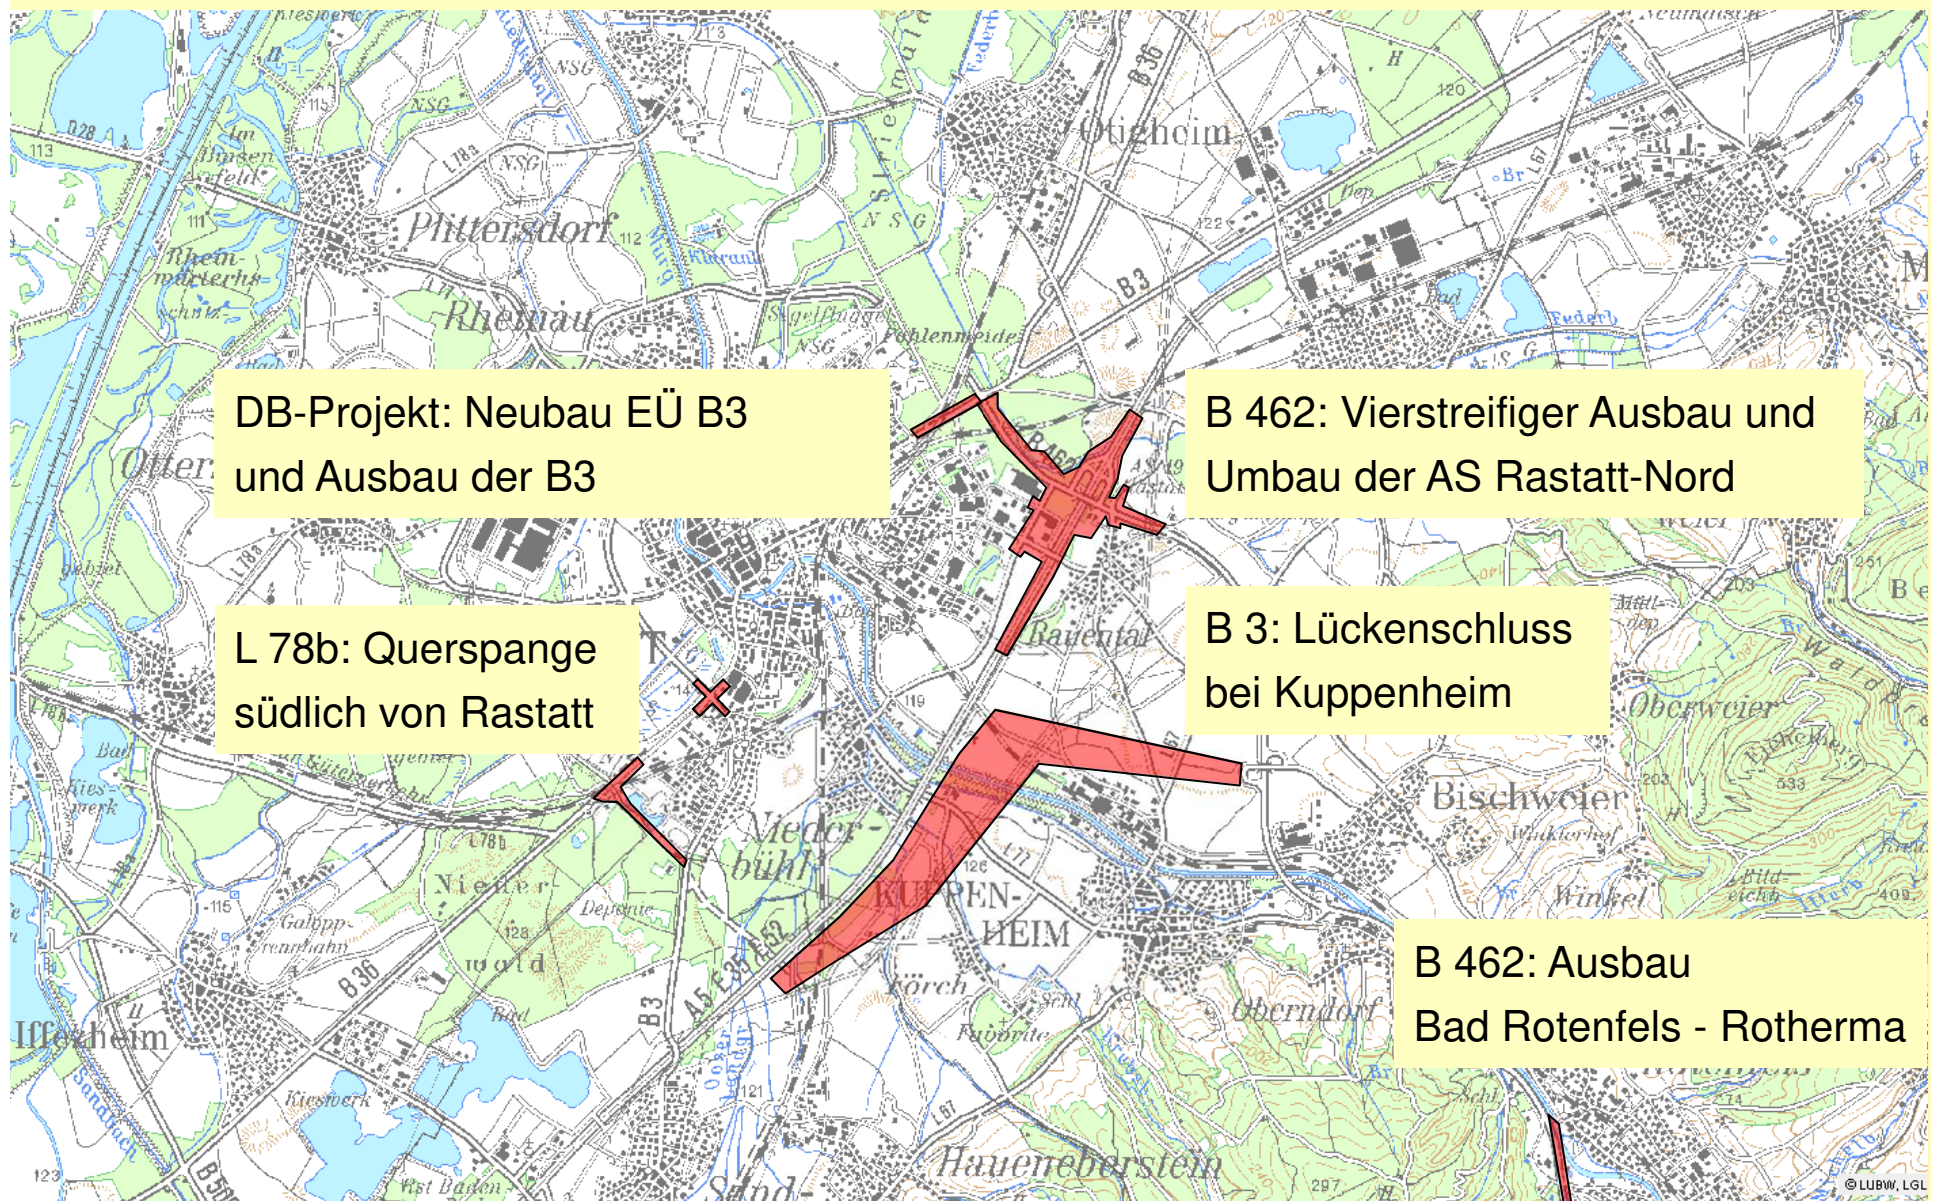

DB-Projekt: Neubau EÜ B3
und Ausbau der B3

B 462: Vierstreifiger Ausbau und
Umbau der AS Rastatt-Nord


L 78b: Querspange
südlich von Rastatt

B 3: Lückenschluss
bei Kuppenheim

B 462: Ausbau
Bad Rotenfels - Rotherma



Baden-Württemberg
REGIERUNGSPRÄSIDIUM KARLSRUHE

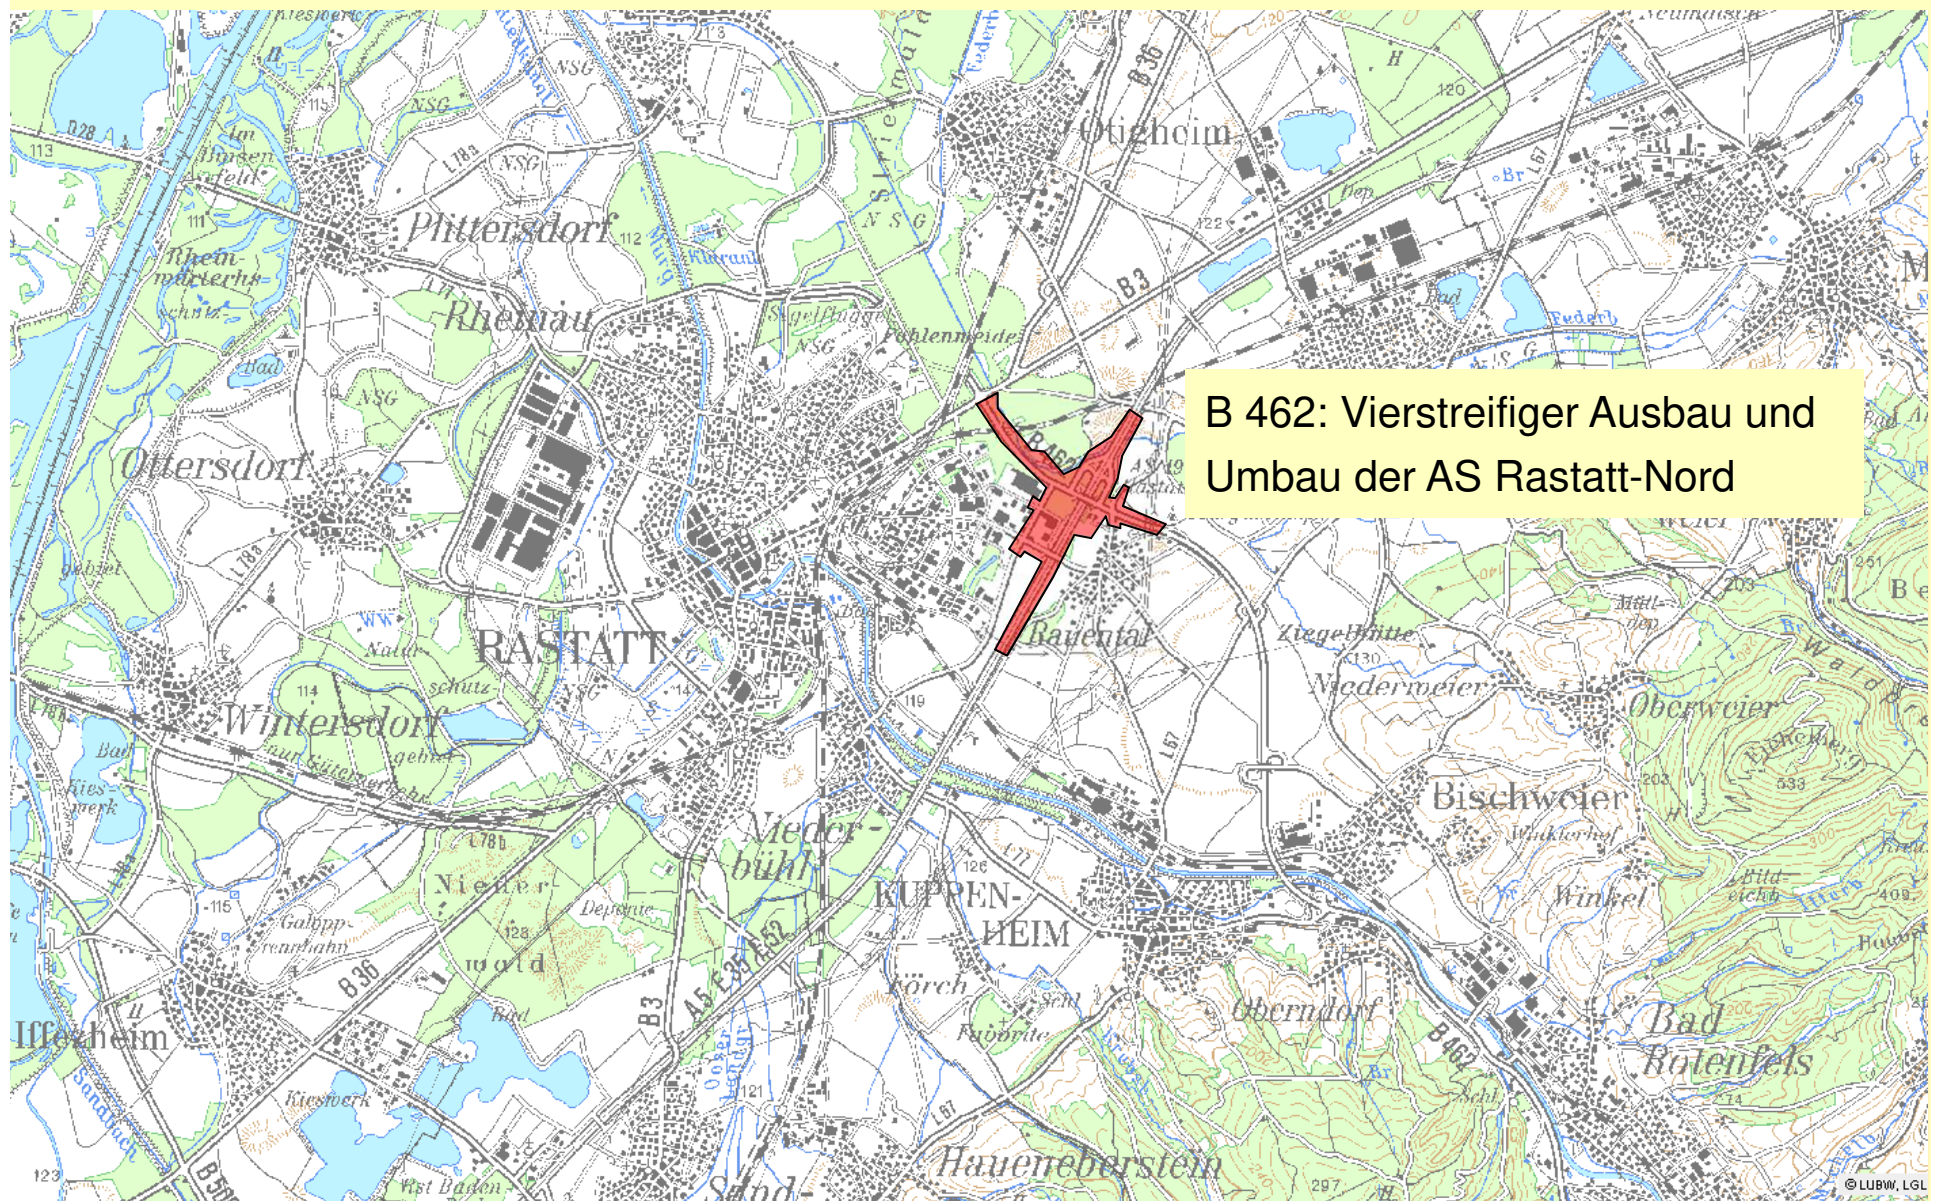

B 462: Vierstreifiger Ausbau und Umbau der AS Rastatt-Nord





Baden-Württemberg
REGIERUNGSPRÄSIDIUM KARLSRUHE

B 462: Vierstreifiger Ausbau und Umbau der AS Rastatt-Nord

Planerische Kenngrößen

- Baulänge B 462: 2,1 km
- Baulänge Verteilerfahrbahn (West): 2,8 km
- Baulänge Verteilerfahrbahn (Ost): 1,7 km
- Baulänge K 3716: 0,7 km
- Neubau eines Kleeblatts
- Verschiebung Kreuzung B 462 / A5: 40 m (nach Norden)
- 10 Ingenieurbauwerke (Grundwasserwannen, Brücken, LSW)

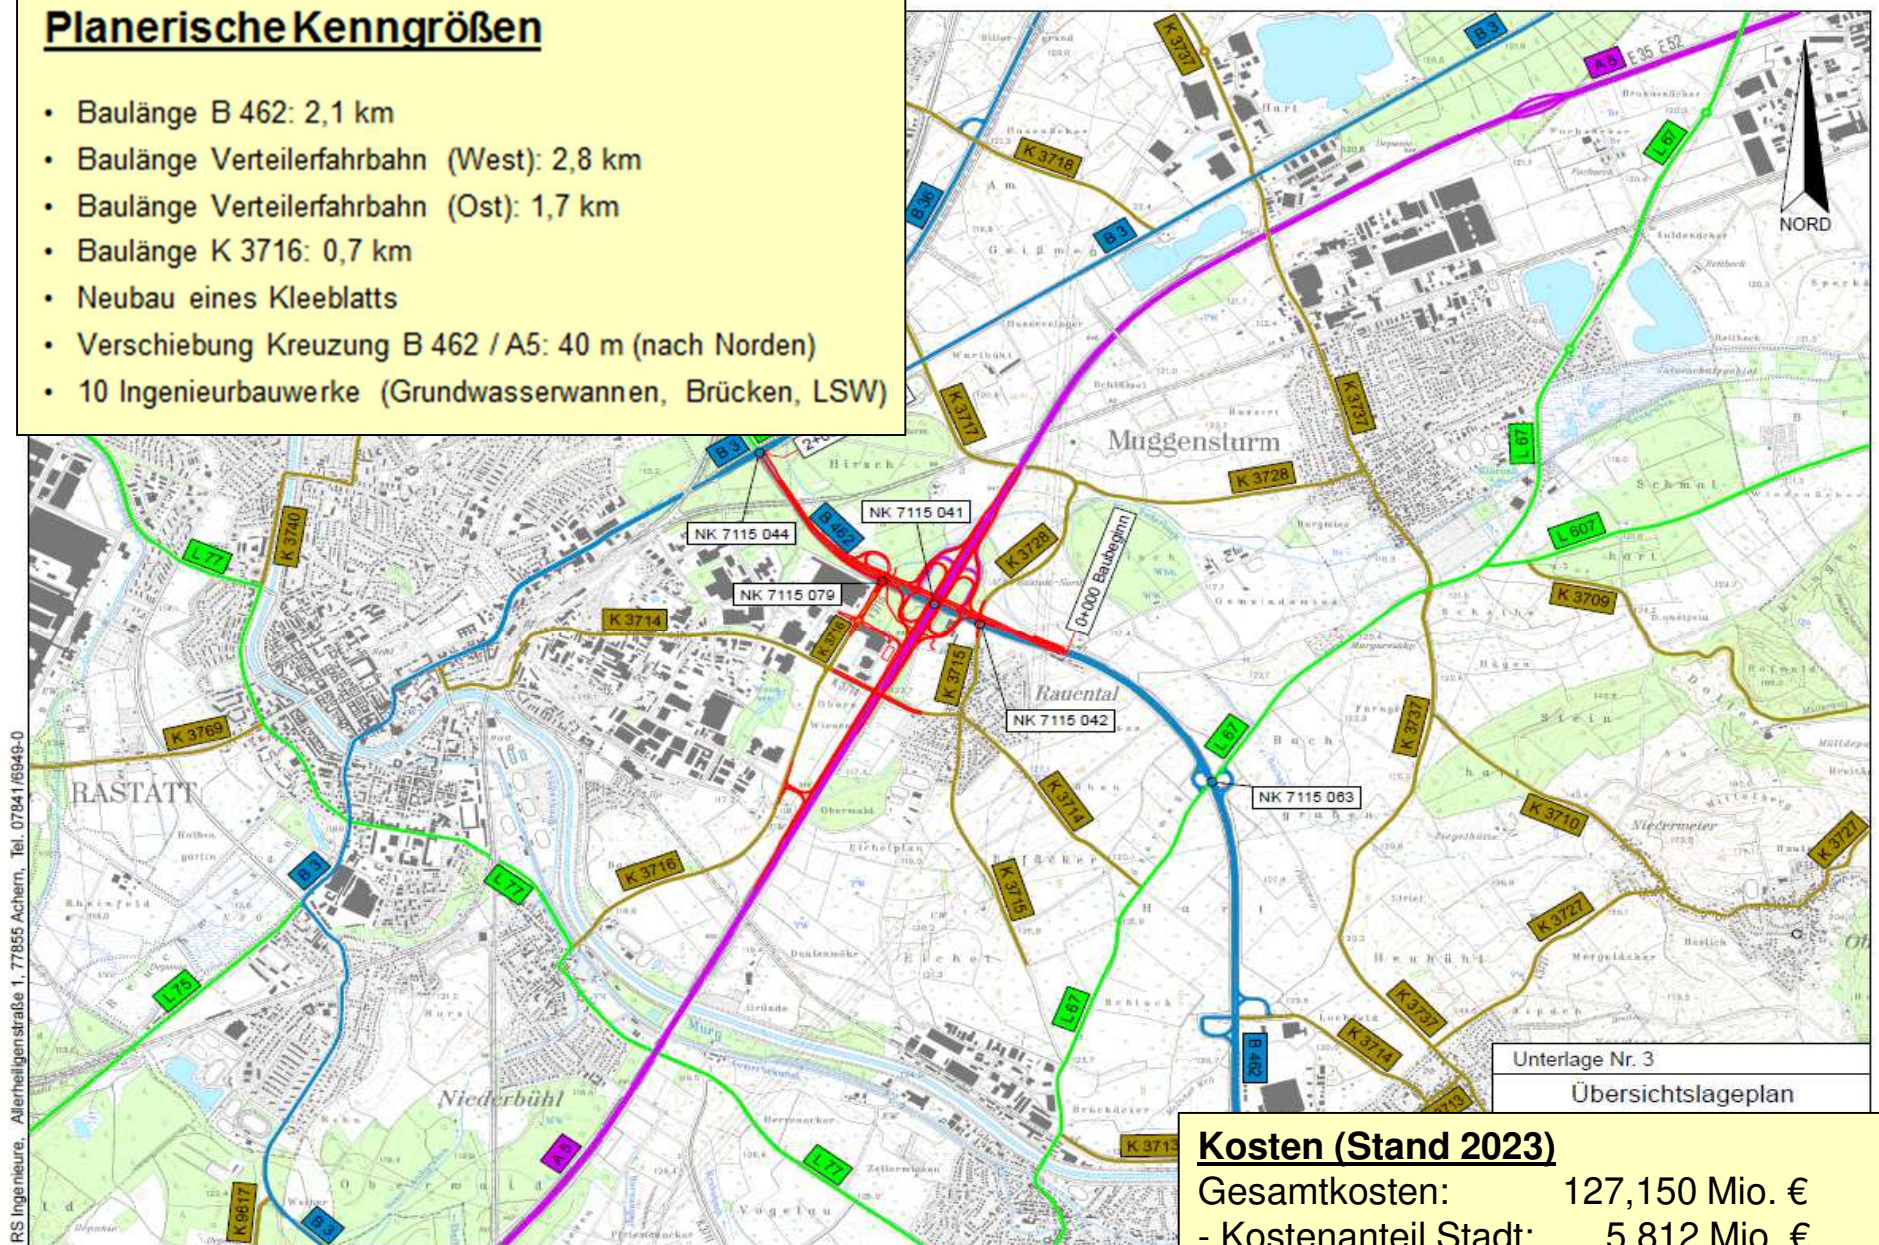

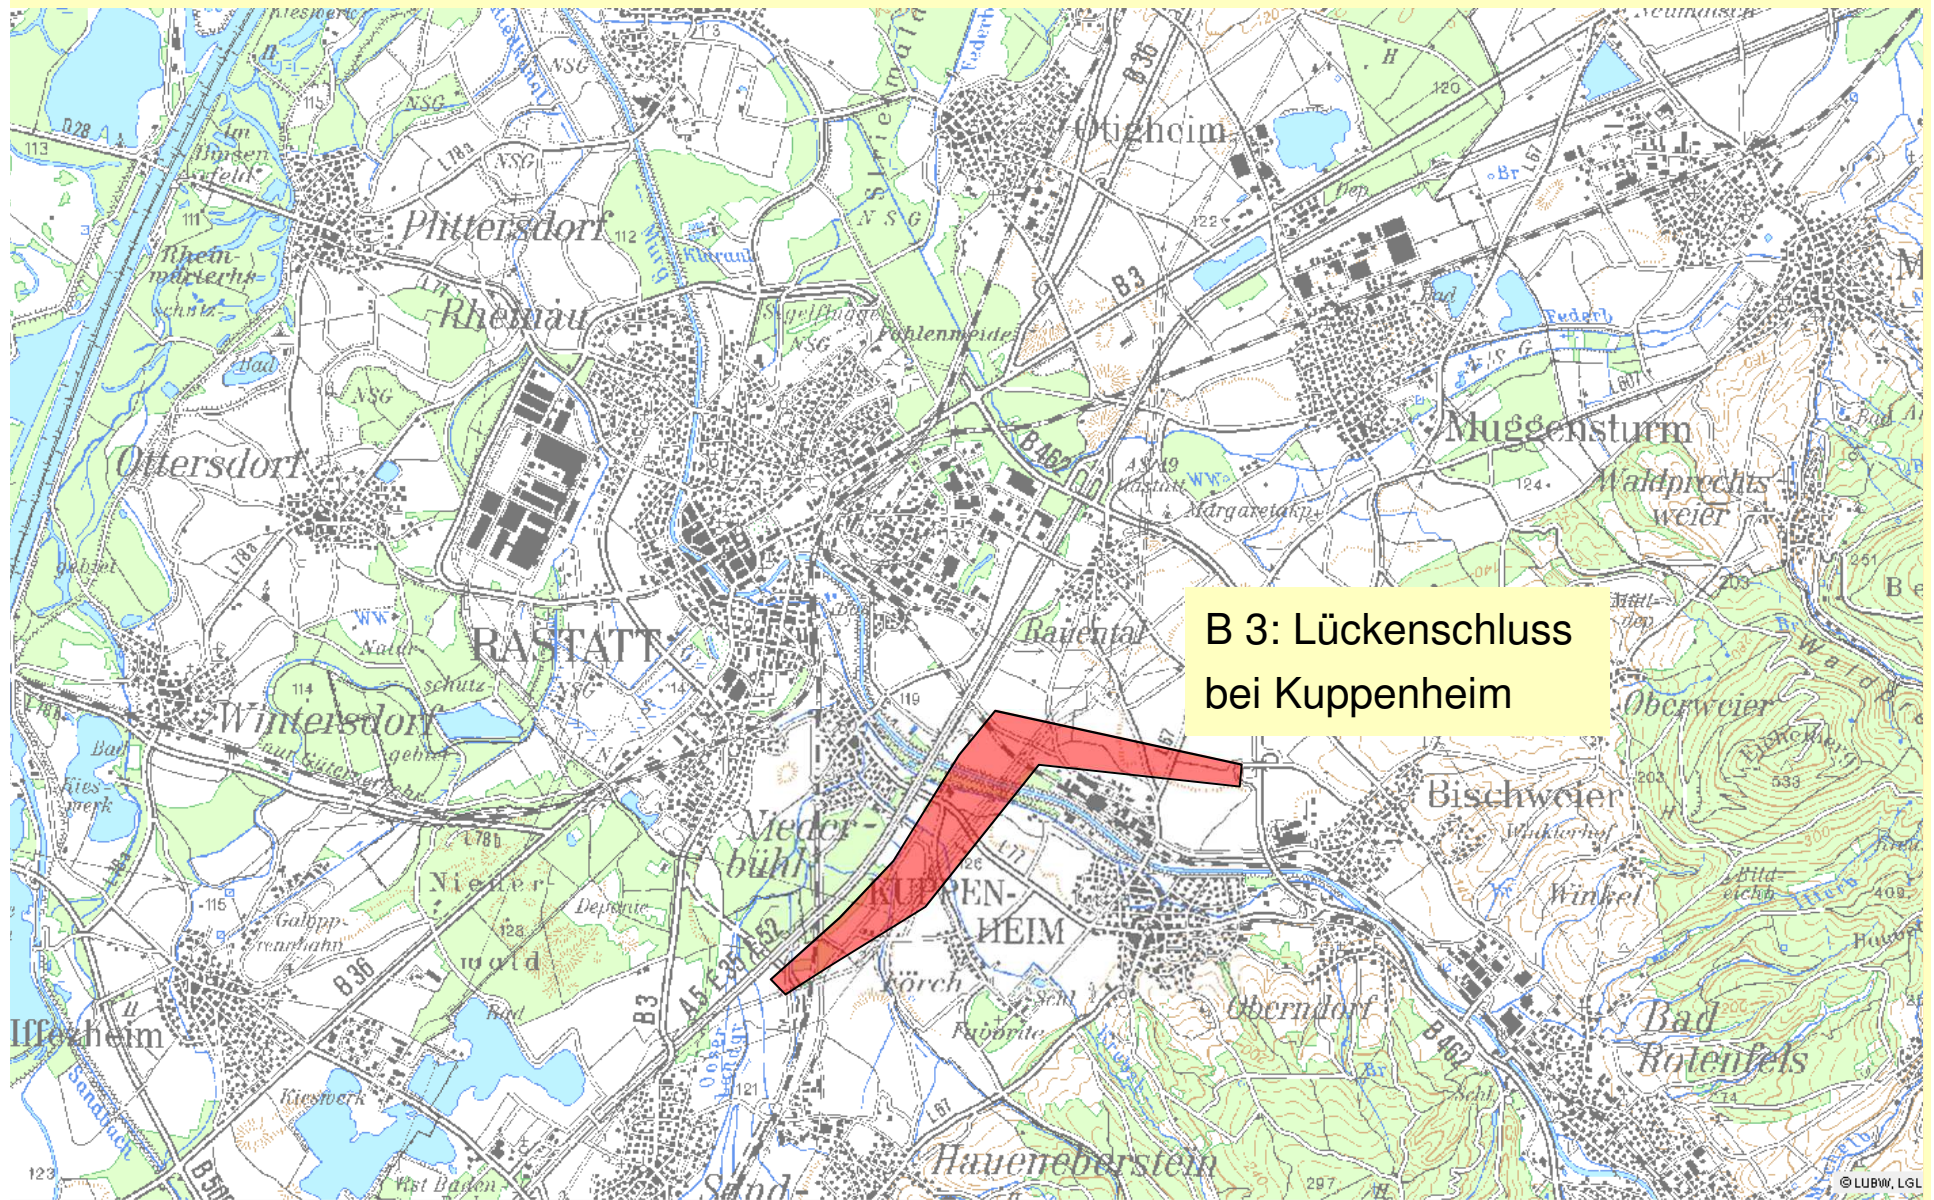

B 3: Lückenschluss
bei Kuppenheim



Baden-Württemberg
REGIERUNGSPRÄSIDIUM KARLSRUHE

B 3: Lückenschluss bei Kuppenheim


Planerische Kenngrößen:


Kosten: 47,6 Mio. € (Kosten aus BVWP 2030)

Länge: 5,3 km

Bedarfsplan: Vordringlicher Bedarf

Stand: Vorplanung

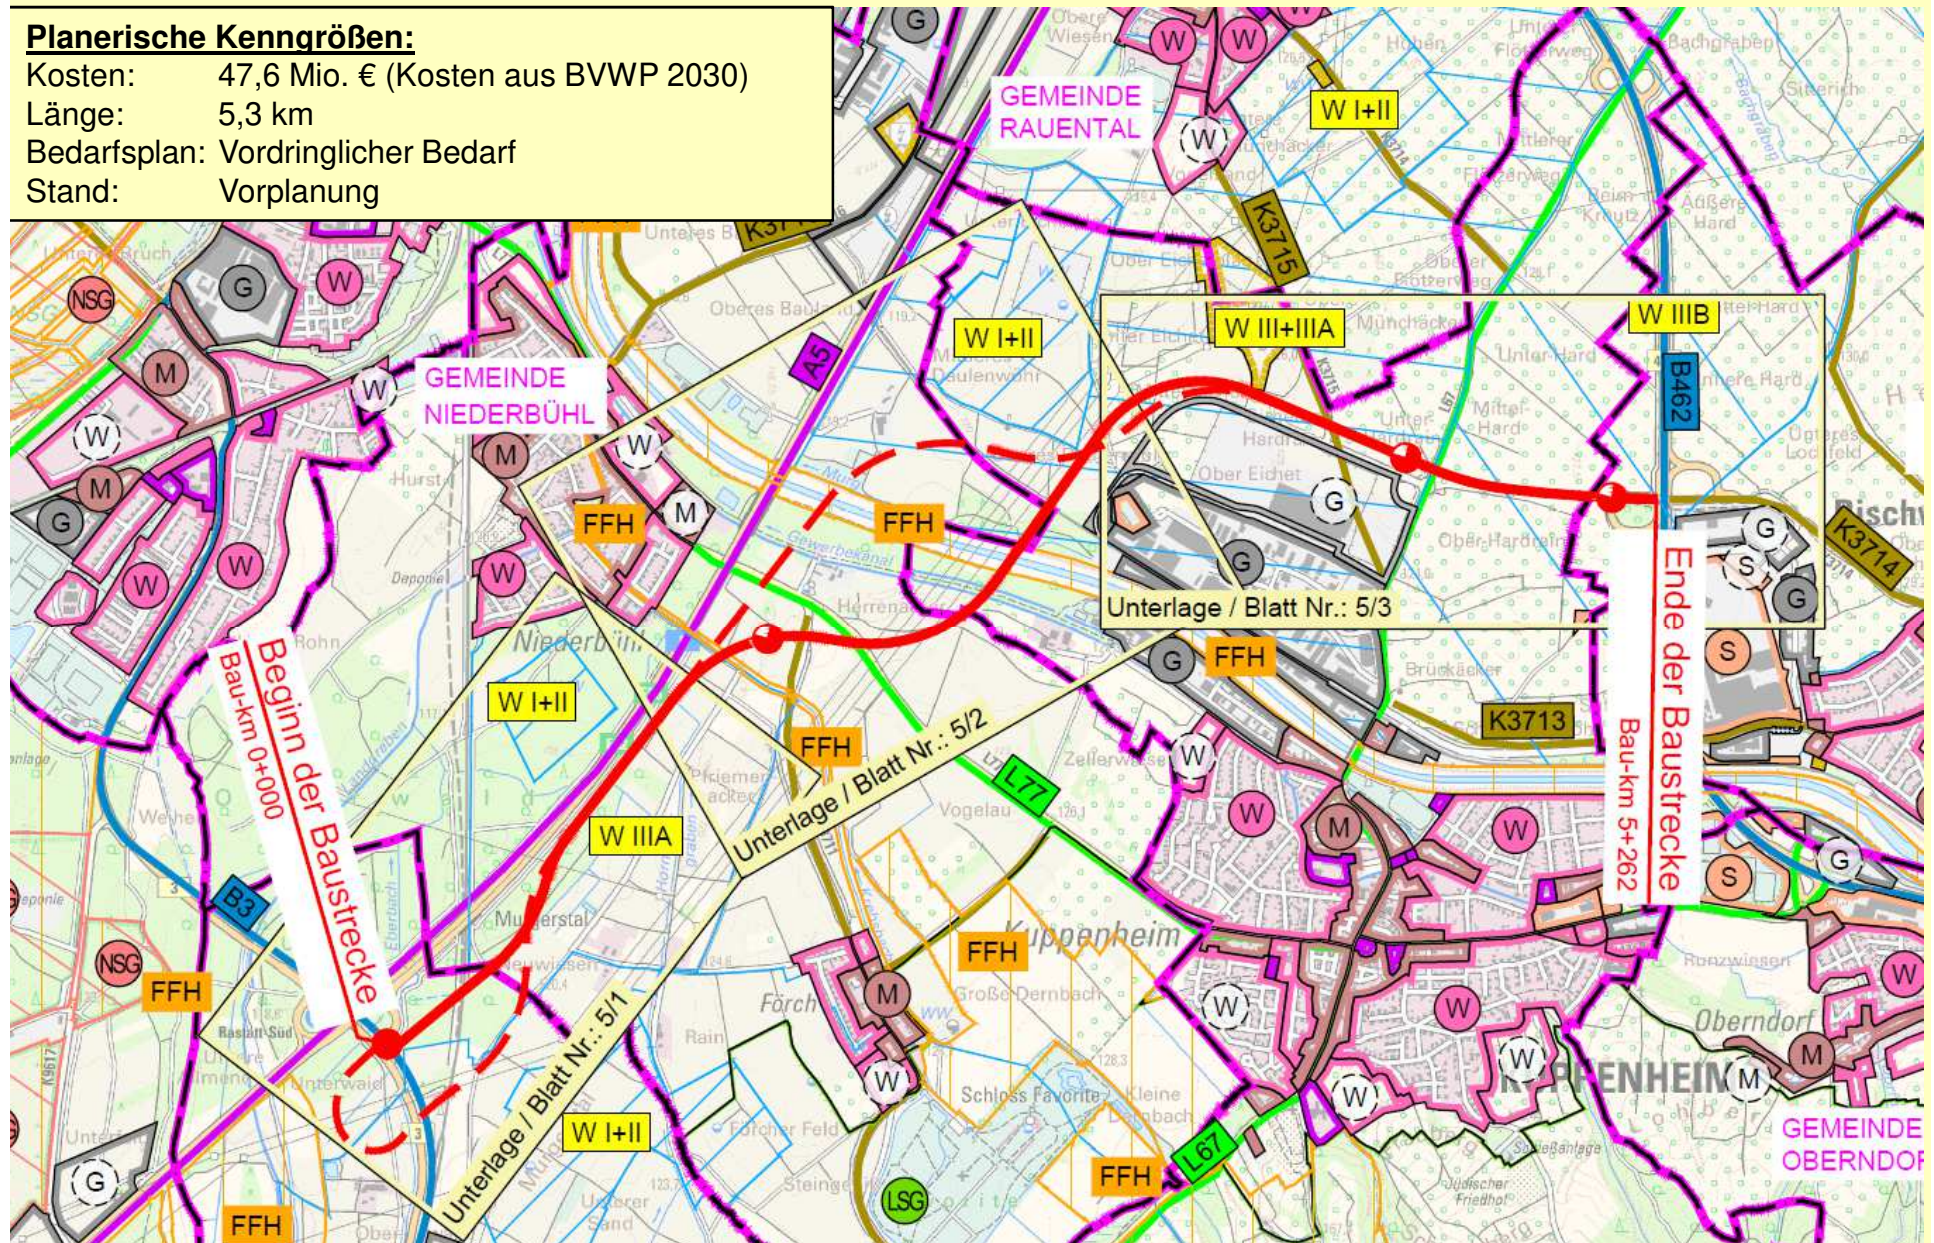

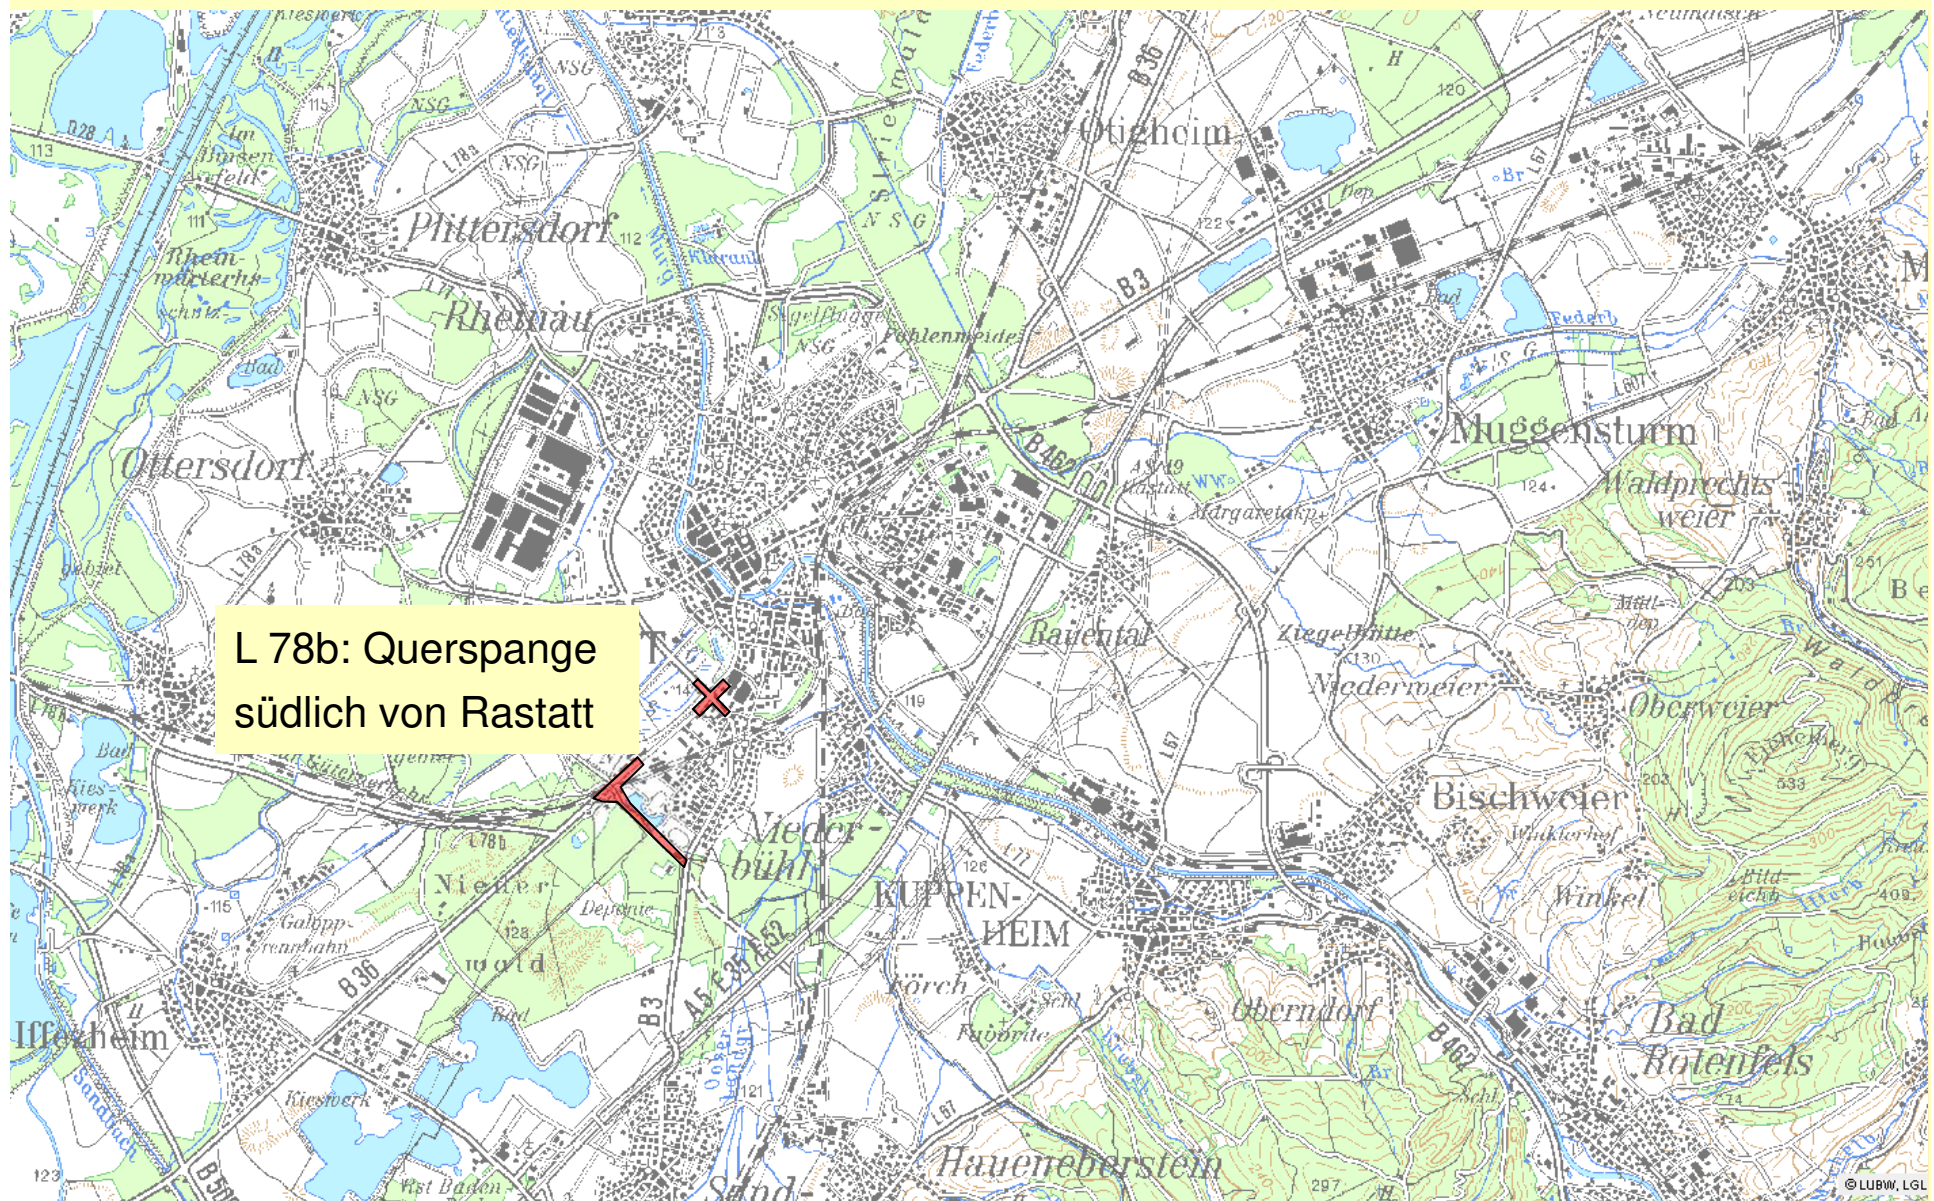

L 78b: Querspange
südlich von Rastatt




Baden-Württemberg
REGIERUNGSPRÄSIDIUM KARLSRUHE

L78 b: Querspange südlich von Rastatt


Planerische Kenngrößen:

- 1,5 km Neubau L 78b
- 0,3 km Neubau L 75
- 2 Knotenpunkte mit Lichtsignalanlagen
- höhenfreie Kreuzung DB (Berücksichtigung von 5 Spuren sowie G-/R-Weg)
- zwei weitere Brückenbauwerke
- Stützbauwerke auf ca. 200 m Länge

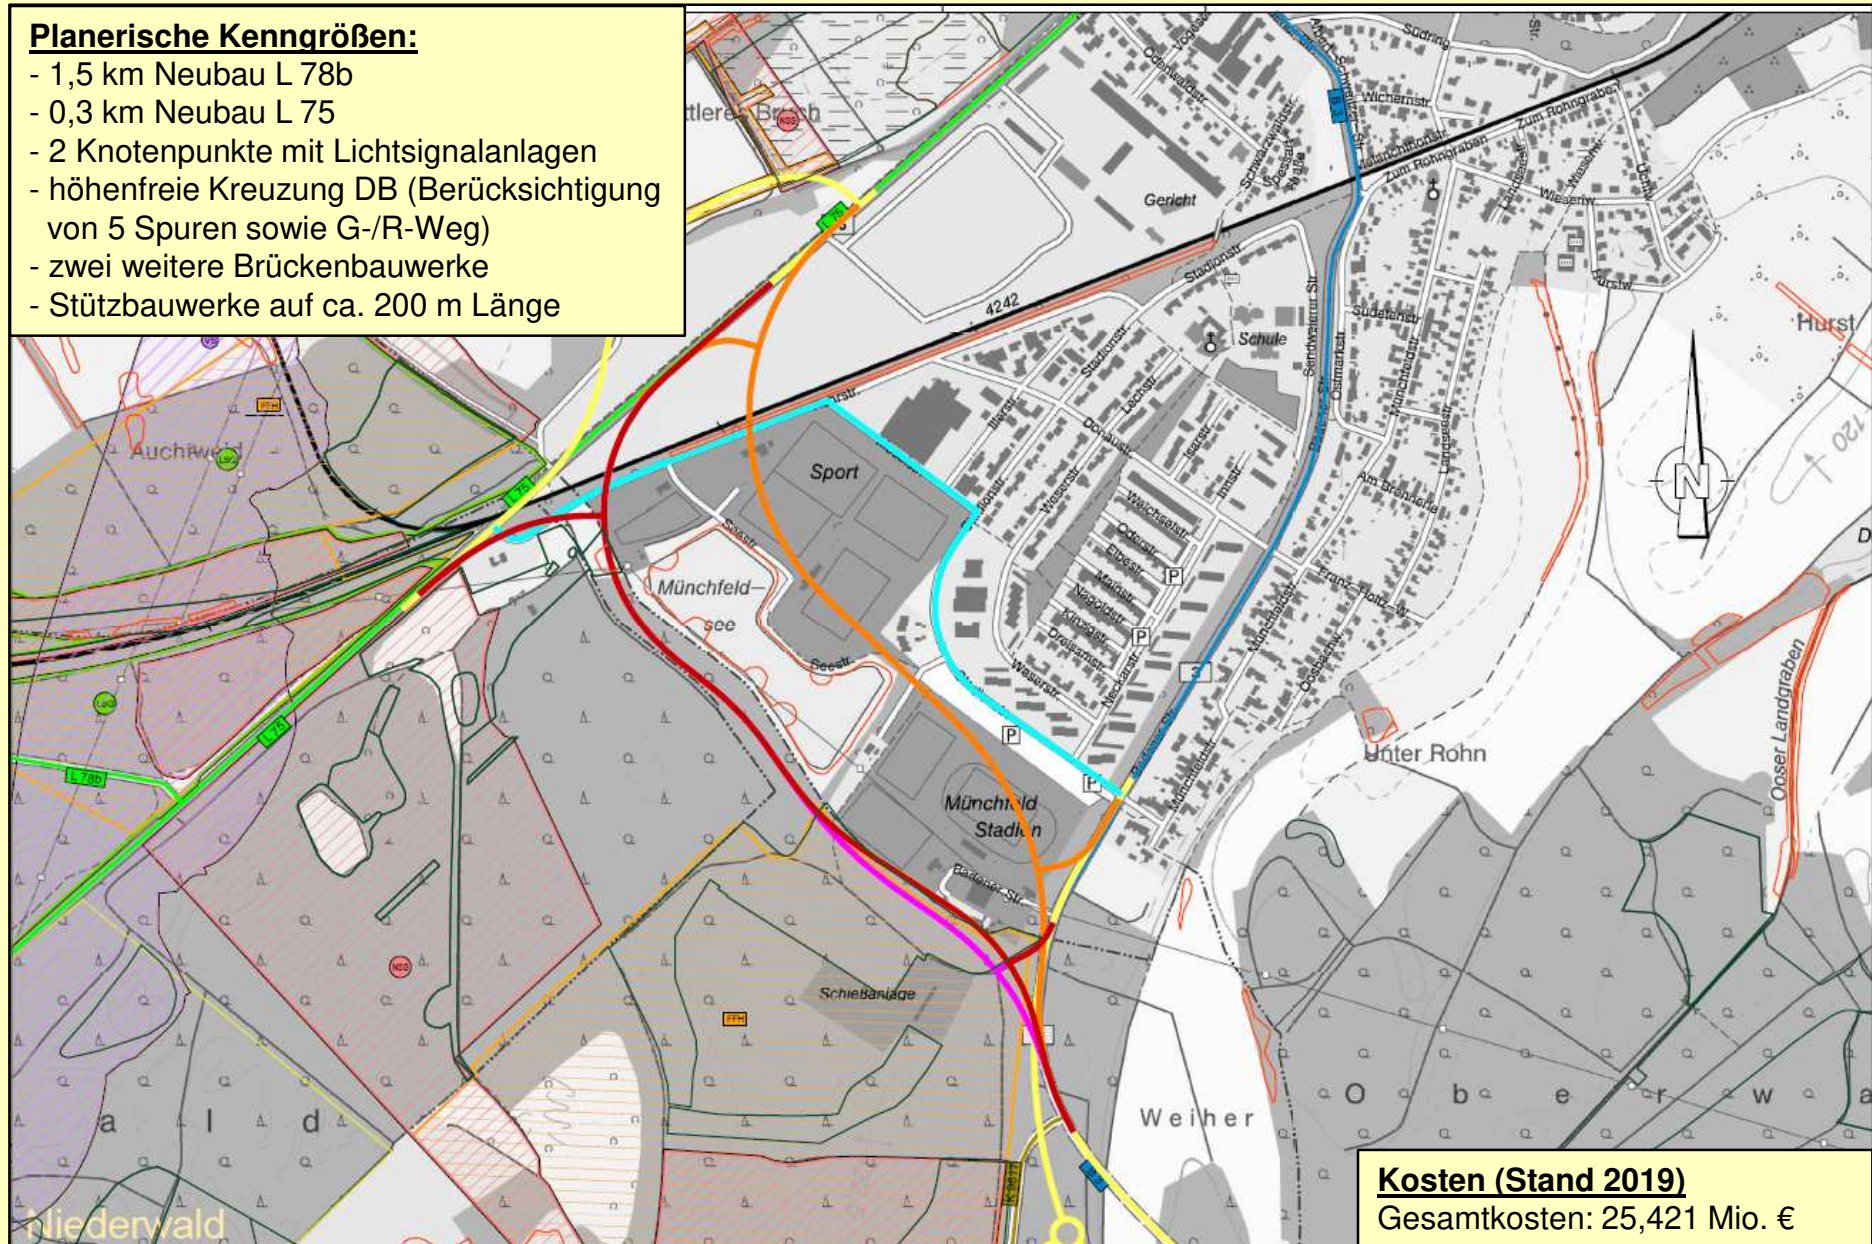


Kosten (Stand 2019)

Gesamtkosten: 25,421 Mio. €

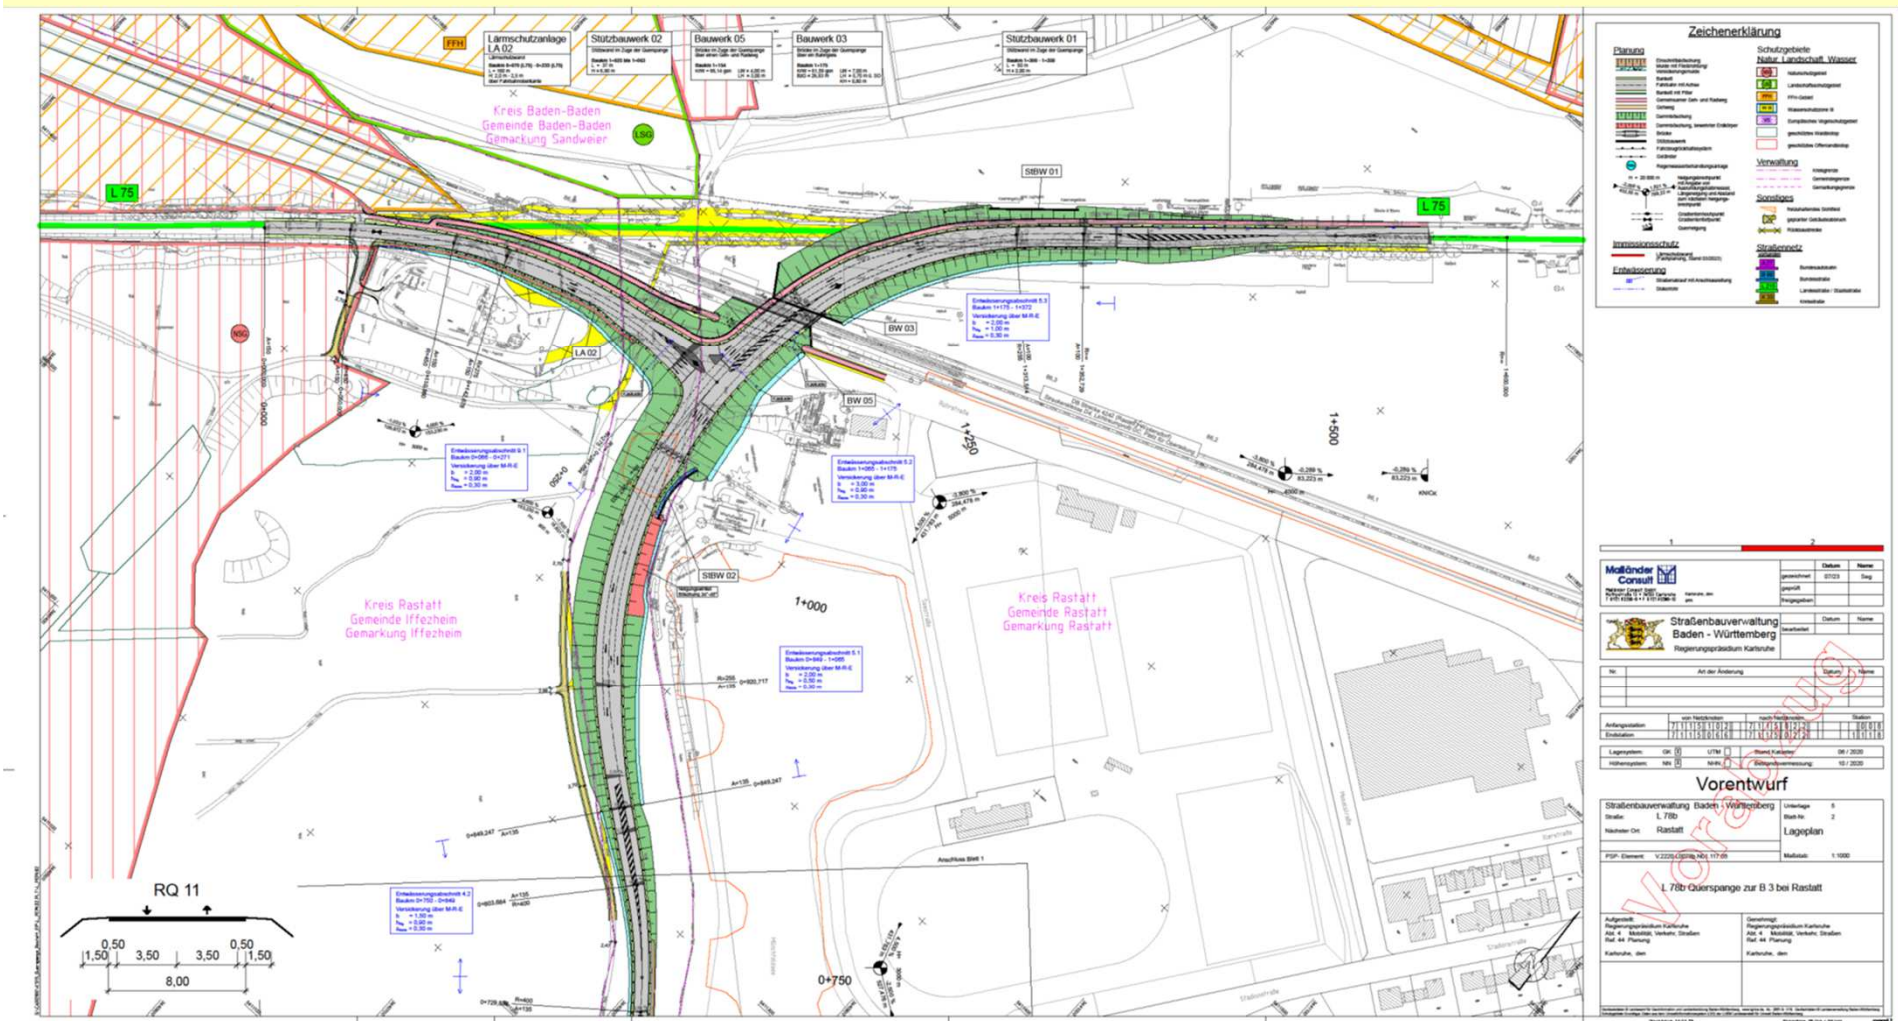


L78 b: Querspange südlich von Rastatt

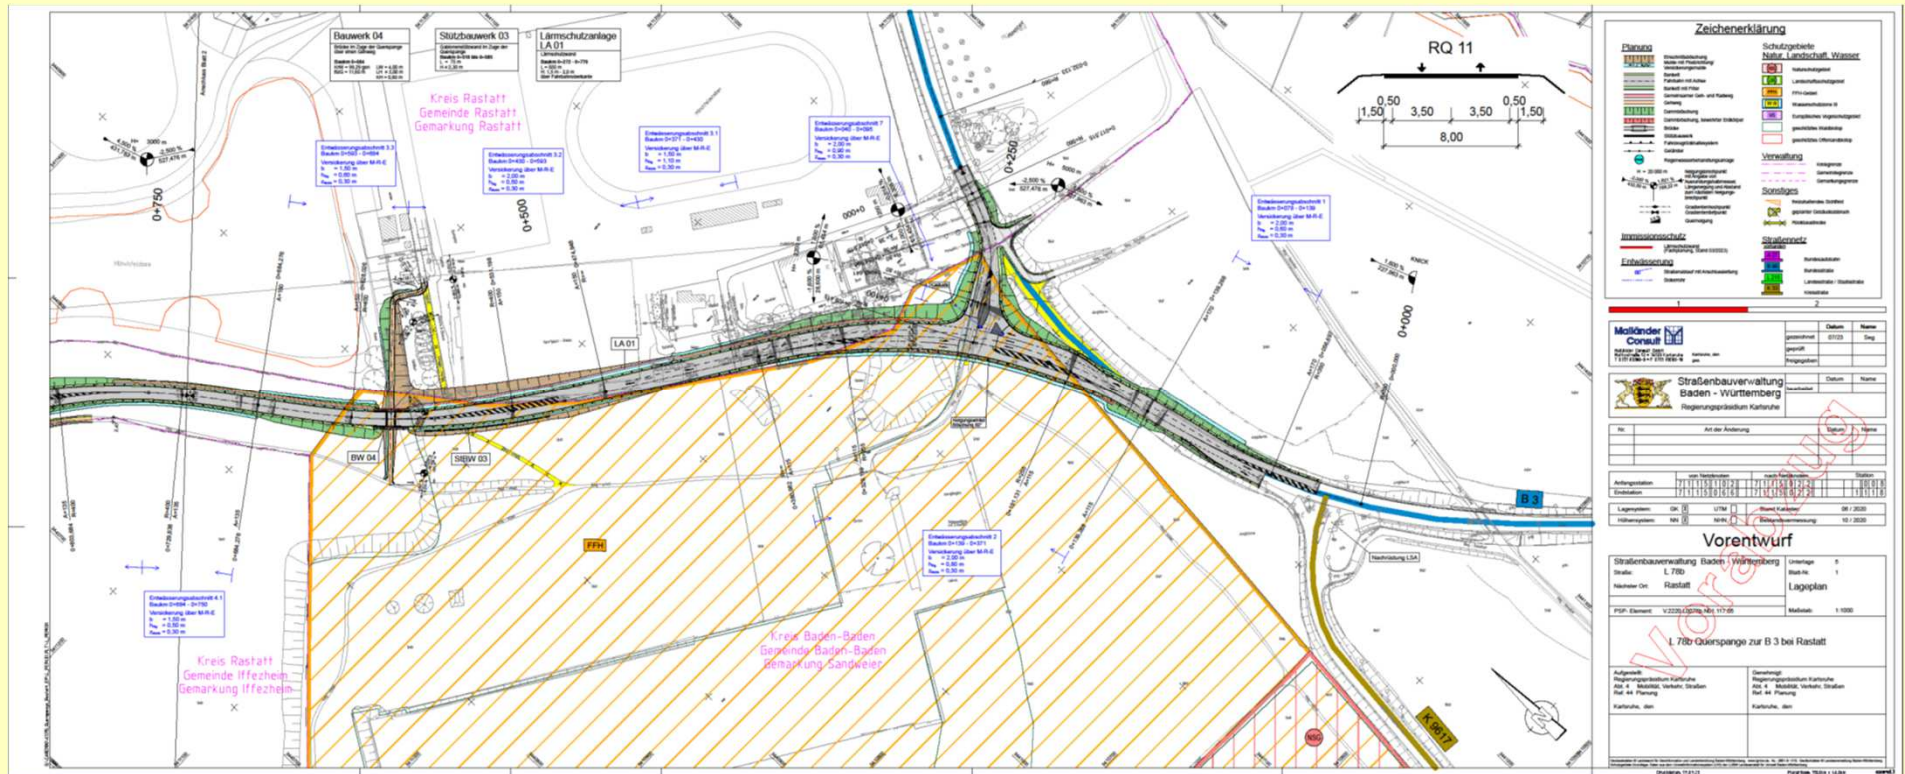

Baden-Württemberg
REGIERUNGSPRÄSIDIUM KARLSRUHE


DB-Projekt: Neubau EÜ B3
und Ausbau der B3

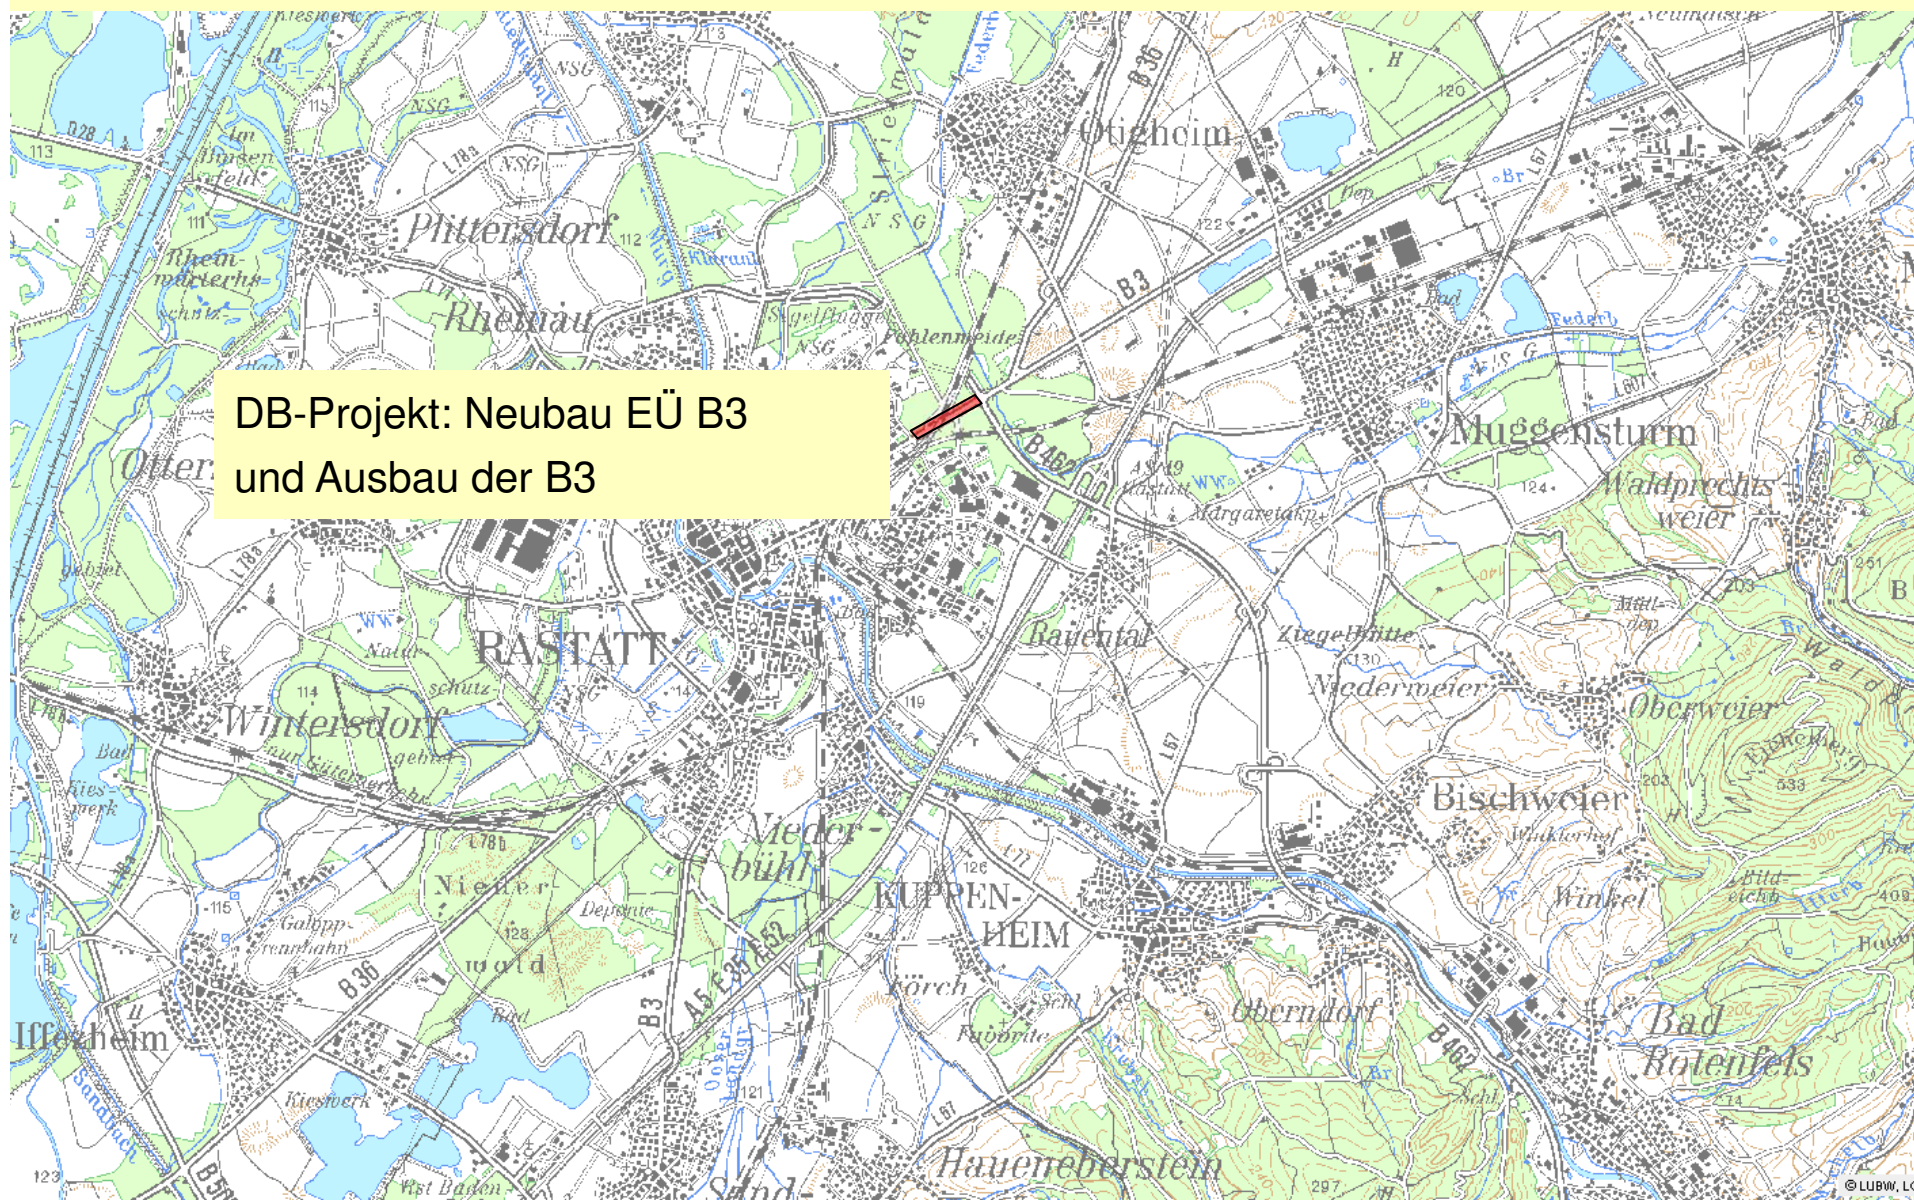


Baden-Württemberg
REGIERUNGSPRÄSIDIUM KARLSRUHE

DB-Projekt: Neubau Eisenbahnüberführung (EÜ) B 3 und Ausbau B 3



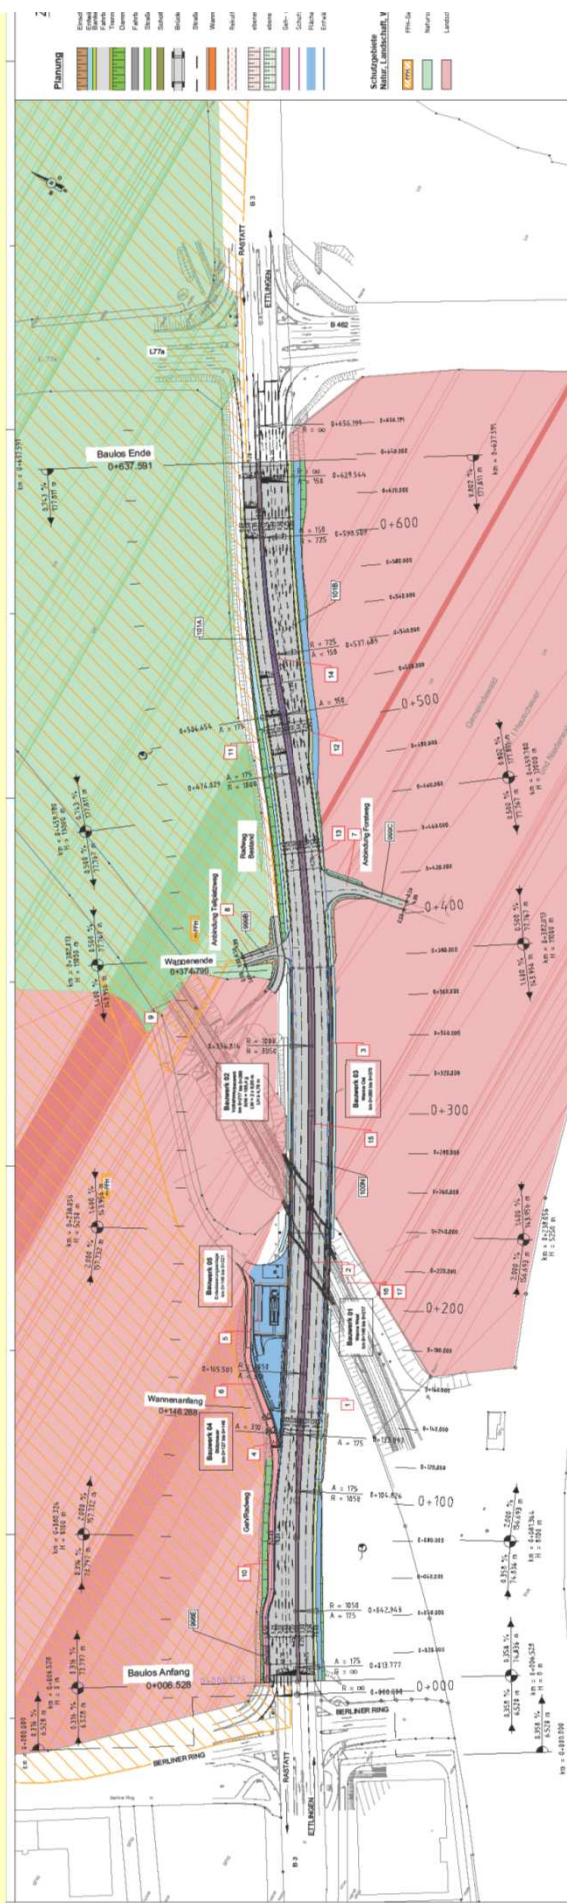

Baden-Württemberg
REGIERUNGSPRÄSIDIUM KARLSRUHE

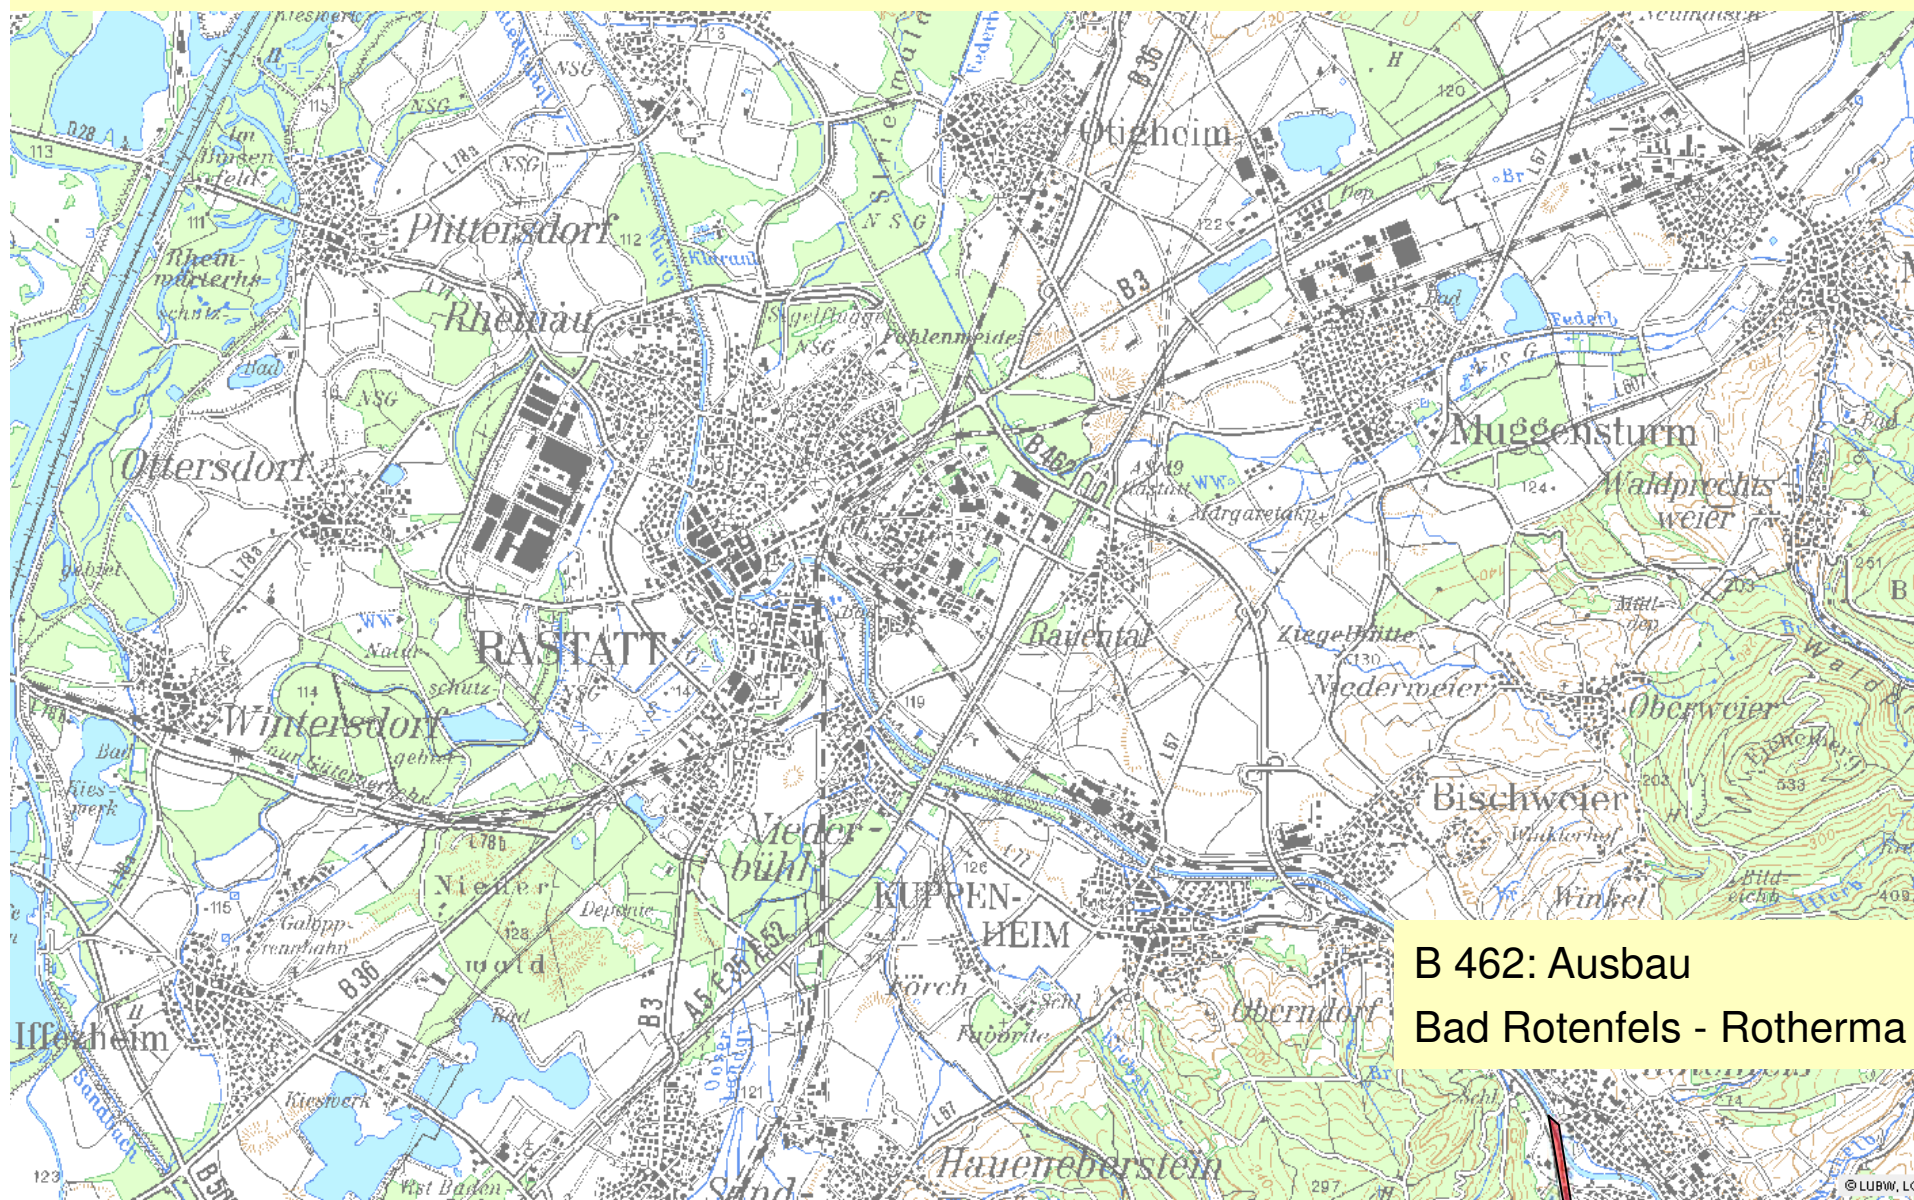


B 462: Ausbau
Bad Rotenfels - Rotherma



Baden-Württemberg
REGIERUNGSPRÄSIDIUM KARLSRUHE

B 462, vierspuriger Ausbau zwischen Bad Rotenfels und Rotherma

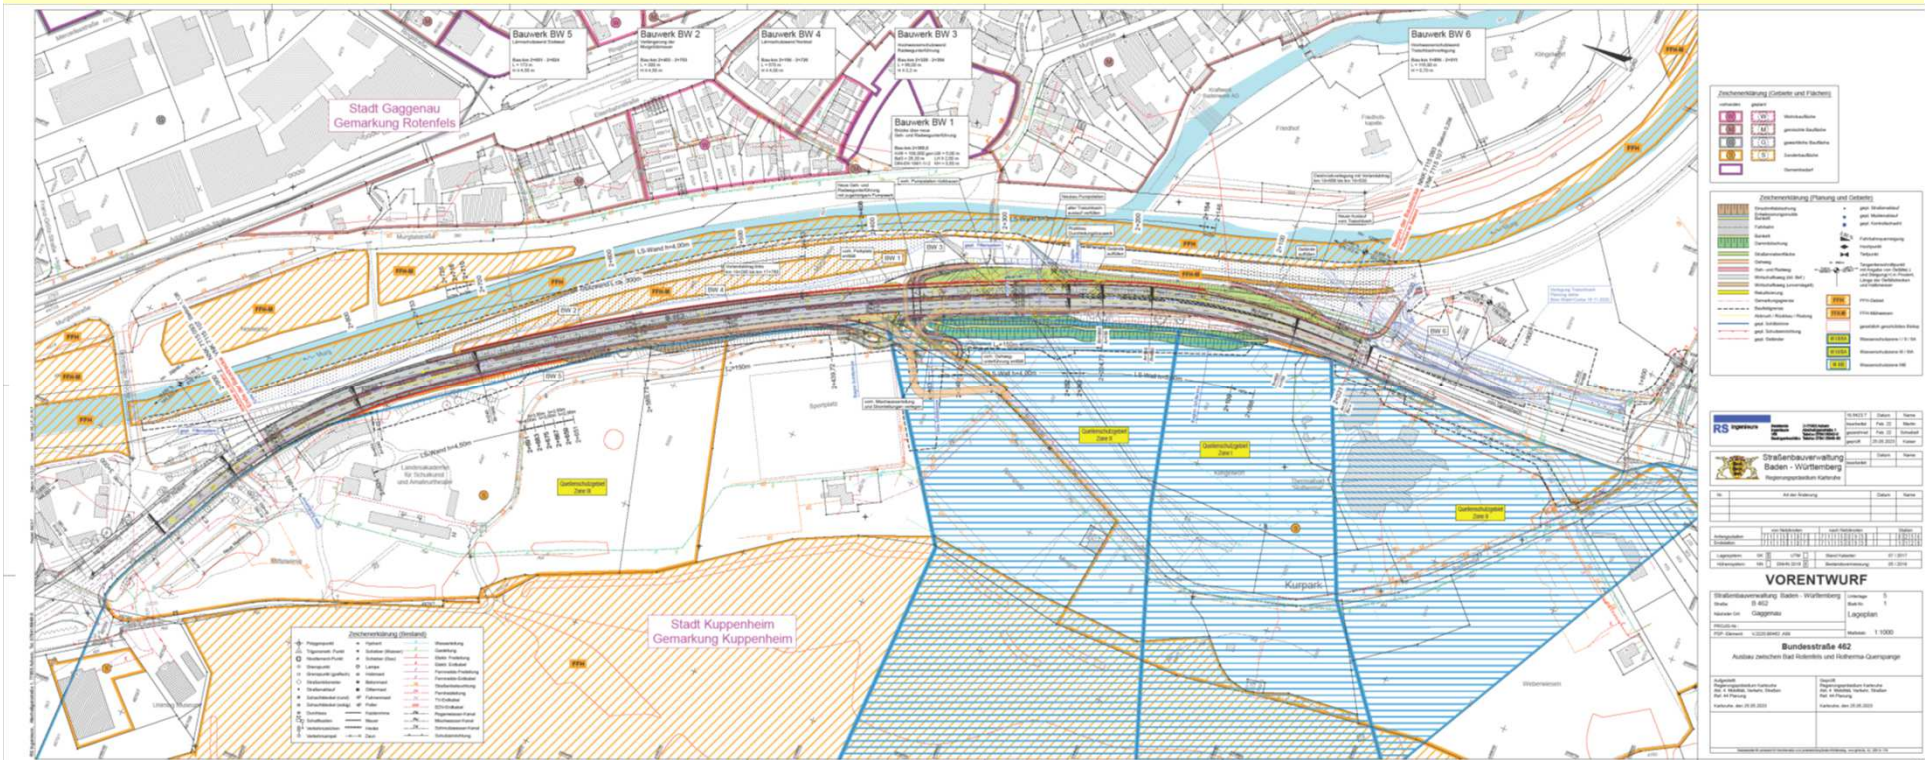

Vielen Dank für Ihr Interesse.



Baden-Württemberg
REGIERUNGSPRÄSIDIUM KARLSRUHE