




**Gebäude OEP**  
Maßstab 1:100

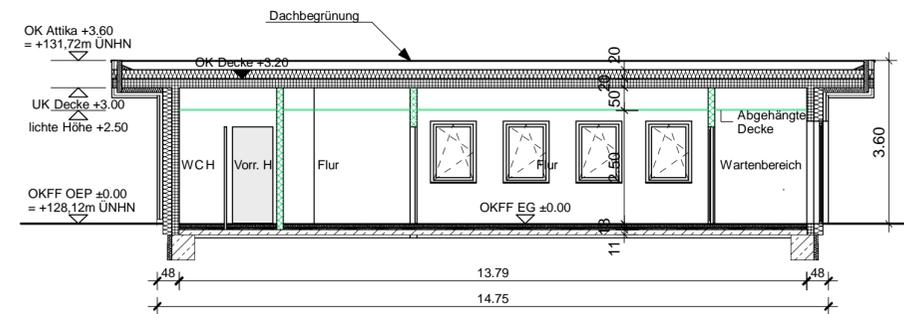


**Schnitt A-A**  
Maßstab 1:100

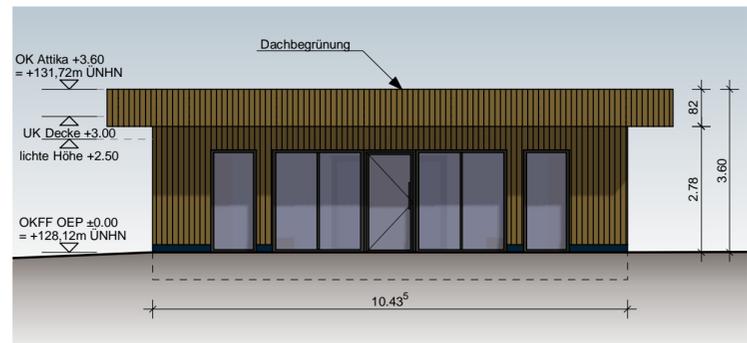


**Ansicht Ost**  
Maßstab 1:100

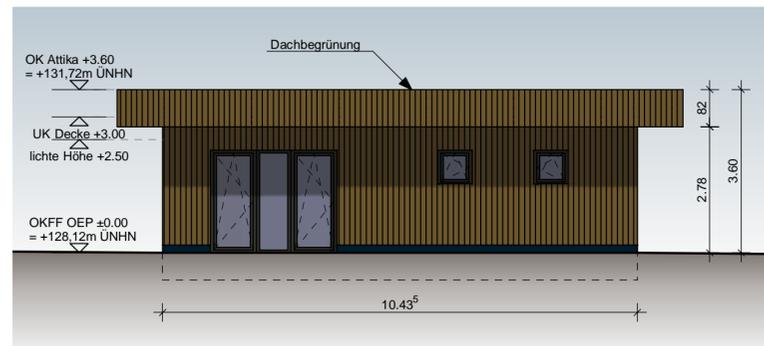

**Ansicht West**  
Maßstab 1:100

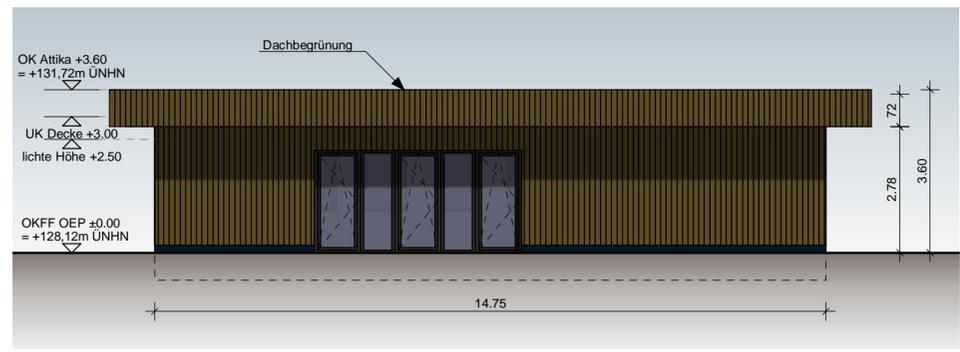

**Ansicht Nord**  
Maßstab 1:100

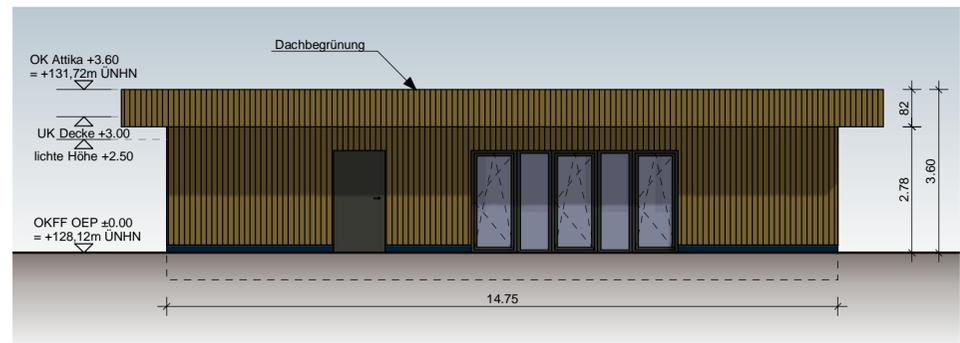

**Ansicht Süd**  
Maßstab 1:100

**Abkürzungen:**

BD Bodendurchbruch	LS Lüftungsschlitze	T30-R3 Tür feuerhemmend, rauchdicht und selbstschließend
DD Deckendurchbruch	RD Rohdecke	T90 Tür feuerbeständig, dicht- und selbstschließend
WD Wänddurchbruch	UZ Unterzug	Ⓢ Zuluftöffnung/Tor
WS Wandschlitze	UZ Überzug	Brandwand
REVI Revisionsöffnung	OK Oberkante	feuerbeständige Wand
DE Dacheinlauf	UK Unterkante	Wand nicht brennbar
RR Regenfallrohr	IK Innenkante	Bauart Brandwand
BRH Brüstungshöhe	VK Vorderkante	
STG Steigung	DGL Deckengleich	
FH First Höhe		
STUK Sturz Unterkante		
GA Glasausschnitt		

**Materialien und Symbole:**

Mauerwerk	Porenbeton
Betonfertigteile	Glaswand
Stahlbeton	Estrich
weiche Wärmedämmung	GK-Wand
harte Wärmedämmung	
Beton unbewehrt	


**TGA-Legende:**

SW Schmutzwasser	Durchbruch
Entw. SW	Nische
Entw. RW	Bodeneinlauf
Baulinie	Bezug Rohbaukante
Baugrenze	Bezug Fertigbaukante
Urgelände	Eingang
geplantes Gelände	
Grundstücksgrenze	
Zaun	

**VORABZUG**

**Hinweis:**  
- Alle dargestellten Bauteile sind Neubau  
- Alle angegebenen Höhenmaße beziehen sich auf OKFF, außer wenn es ausdrücklich anders angegeben ist

Index:	Datum:	Änderung:

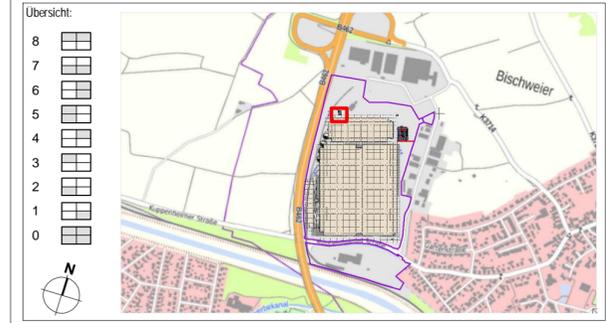

**OEP GEBÄUDE**

Bauherr:	Genehmigt/Stempel/ Unterschrift:	Datum:
LU GE 51 S.à r.l. 5 rue Strasbourg 2561 Luxembourg		
Planung:	Stempel/Unterschrift:	Datum:
ERMSHAUS & GARCIA ARCHITEKTEN Falkstraße 9 / 33602 Bielefeld Tel.: +49 521 945 934 00 info@ermshaus-garcia.de		10.03.2023
Bauort/Projekt:	Flurnummer:	Flurstück:
ICC Bischweier- Internationales Konsolidierungszentrum Bischweier/ International Consolidation Center Bischweier Kuppenheimer Straße 76476 Bischweier	-	-
Zeichnung:	B-Plan:	Datum:
21-242_B_XA_XA_0100_50-50_0	-	-
Elite CAD: 21-242_BW_Bischweier_PANATTONI	Index:	Maßstab:
	00	1:100
	Plangröße:	720/420