


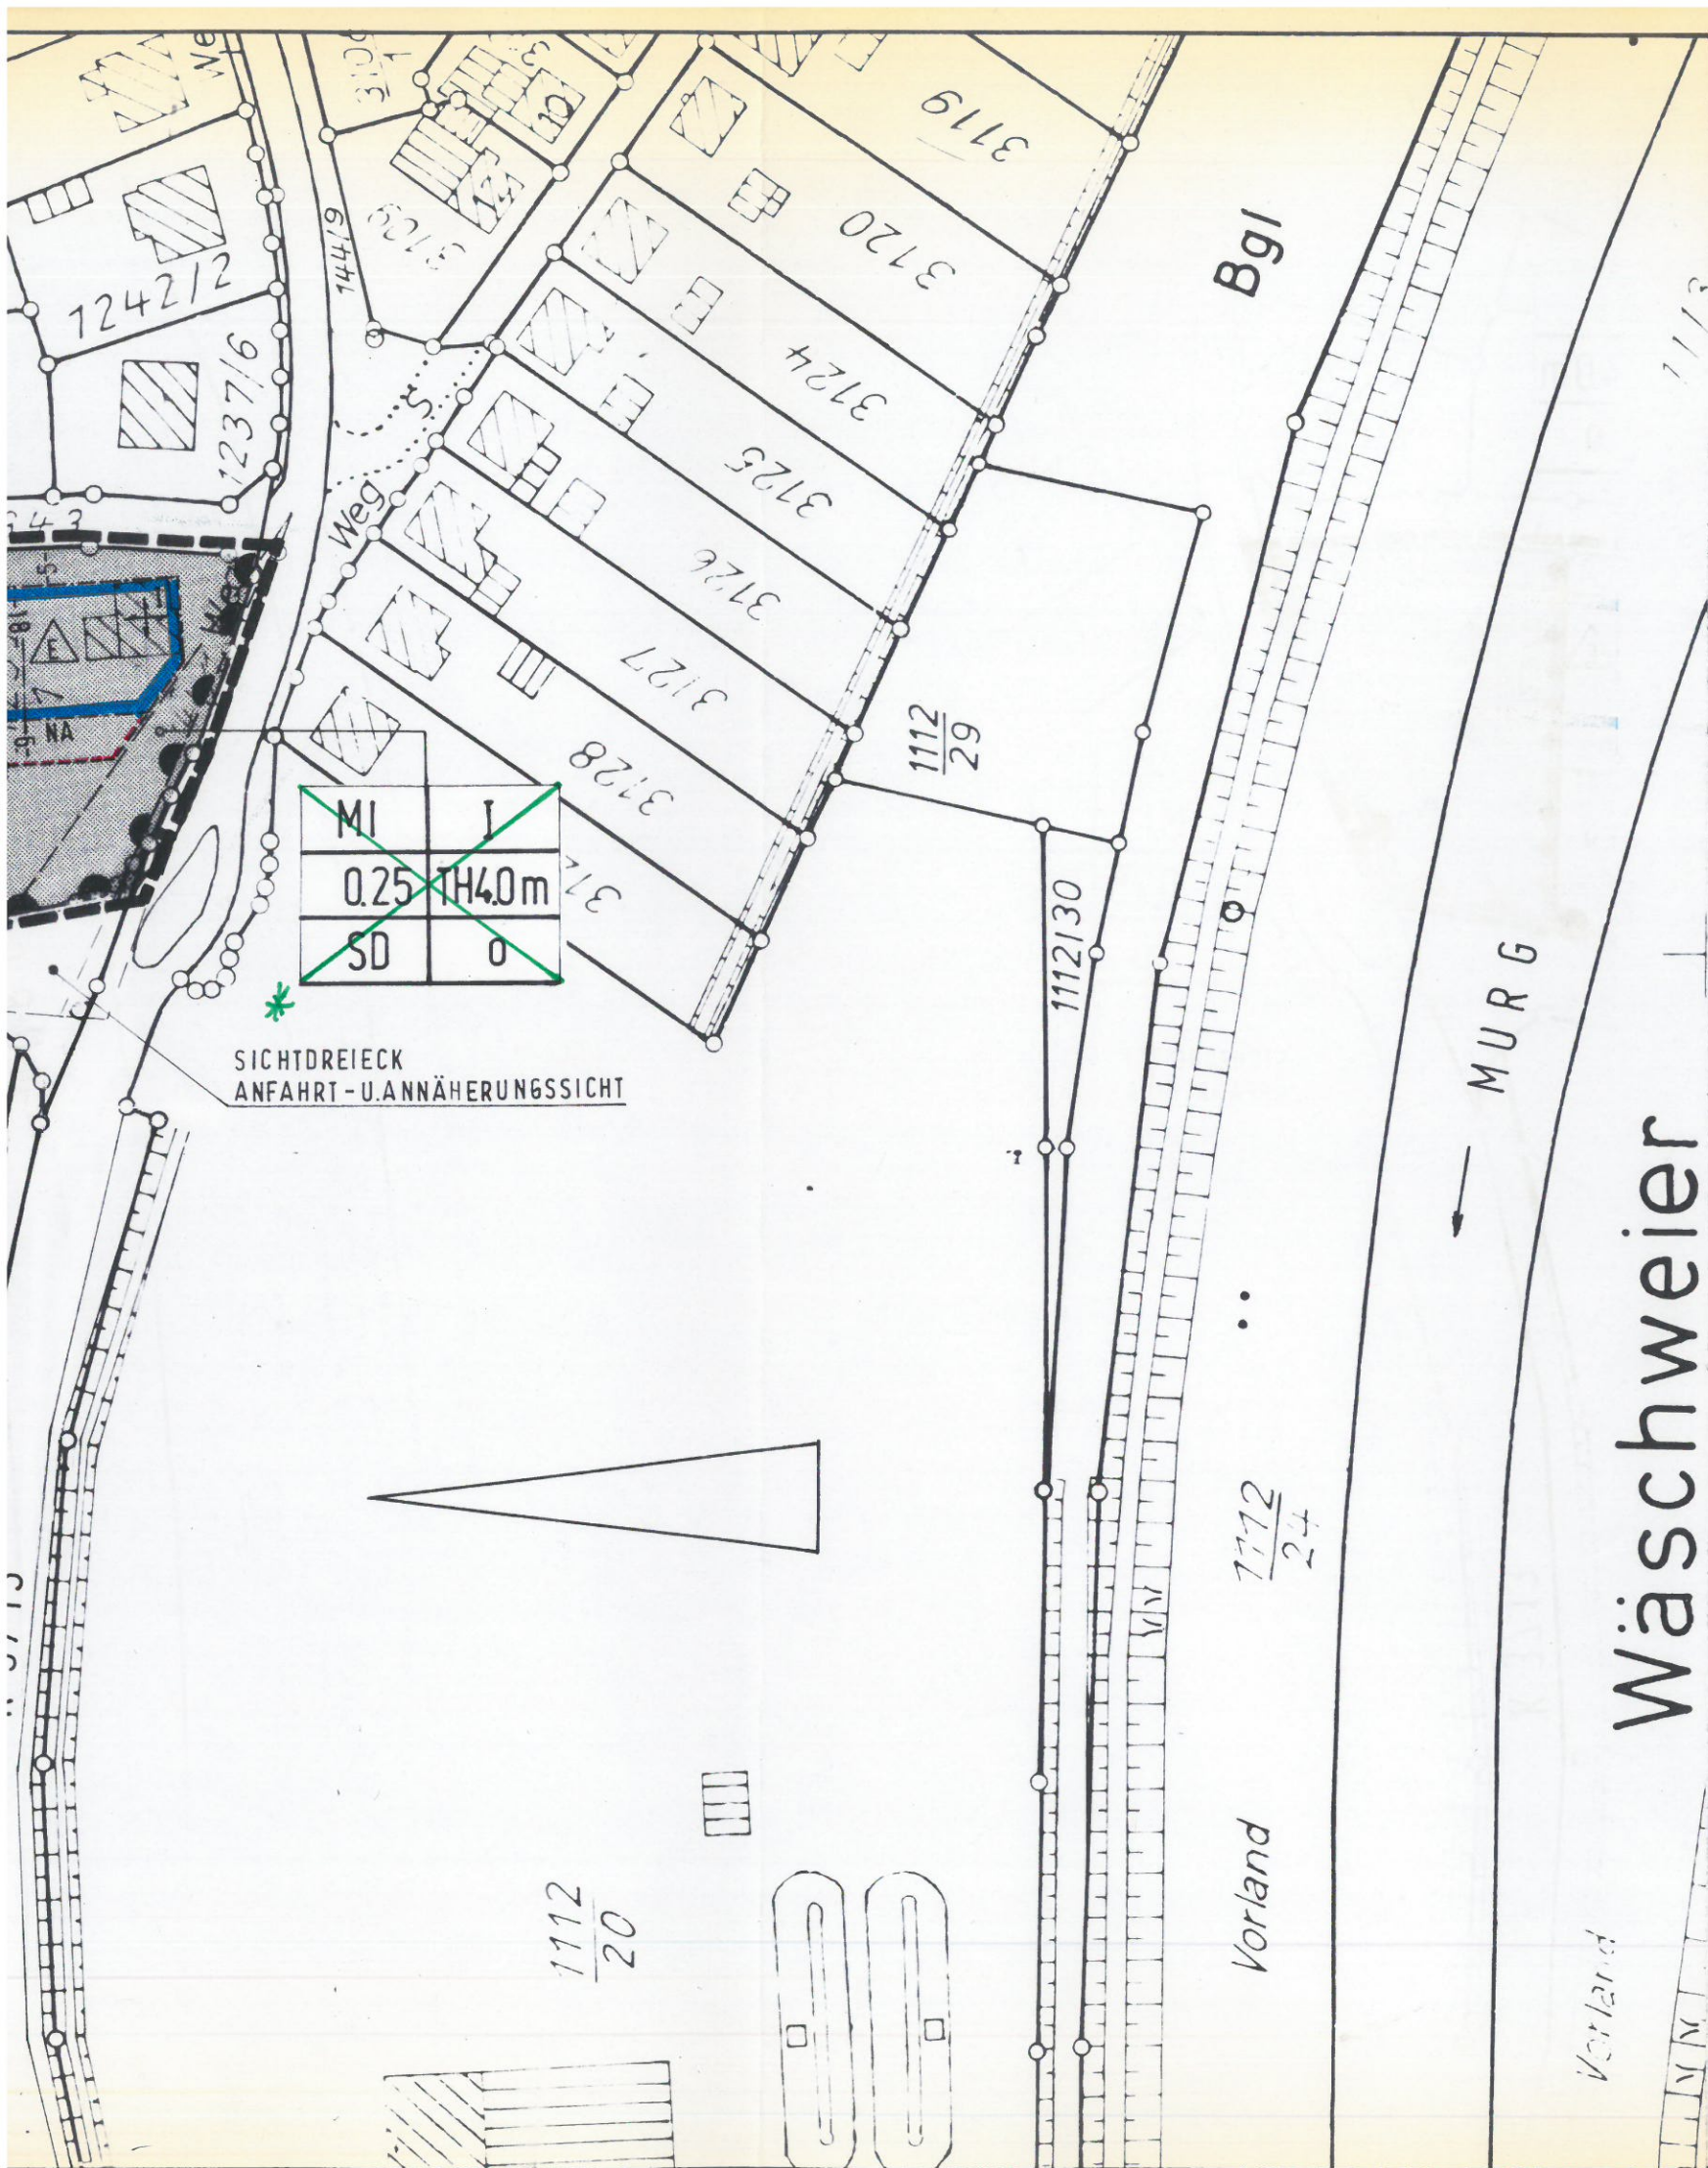

FÜLLSCHEMA DER NUTZUNGSSCHABLONE

BAUGEBIET	ZAHl DER VOLLGESCHOSSE
GRUNDFLÄCHENZAHL	TRAUFHÖHE (TH)
DACHFORM	BAUWEISE

ZEICHENERKLÄRUNG:

	GEPLANTE BEBAUUNG, SATTELDACH (SD) 38-45°, DACHWIDERKEHR 45-52°
	GARAGEN, NEBENANLAGEN
	ALLGEMEINES WOHNGEBIET GEM. § 4 BAU NVO
	MISCHGEBIET GEM. § 6 BAU NVO
	ZAHl DER VOLLGESCHOSSE
	GRUNDFLÄCHENZAHL (GRZ), 4.0m TRAUfHÖHE (TH) GEMESSEN VON DER ERDGESCHOSSROH-FUSSBODEN-HÖHE
	OFFENE BAUWEISE
	BAUGRENZE
	STRASSENBEGRENZUNGSLINIE
	NUR EINZELHÄUSER ZULÄSSIG
	NUR DOPPELHÄUSER ZULÄSSIG
	GRENZE DES RÄUMLICHEN GELTUNGSBEREICHs DES BEB. PLANES
	BEREICH OHNE EIN-UND AUSFAHRT
	ABGRENZUNG UNTERSCHIEDLICHER NUTZUNG

ZUM ANTRAG
VOM
FERTIGUNG
ANLAGE 2

D			
C			
B			
A			
INDEX	DATUM	NAME	ÄNDERUNG
GEMEINDE BISCHWEIER			
INGENIEURBÜRO KING · WEBER UND PARTNER 76135 KARLSRUHE 1, BUNSENSTR. 16. TEL. 0721 / 981450			
BEBAUUNGSPLAN „BLUMENSTRASSE WEST“			
SATZUNGSBESCHLUSS DES GEMEINDERATES VOM 22.11.95			
ZEICHNUNGS-NR.			
PROJEKT-NR. 10955310			
BEARB.			
GEZ. <i>H. H. H.</i>			
DATUM 22.11.1995			
M 1:1000			
INDEX			

