


# ICC Bischweier

Internationales Konsolidierungszentrum Bischweier/  
International Consolidation Center Bischweier

— VRF-Anlagen  
— Dachventilatoren  
Lw: Schallleistungspegel  
Maßstab 1 : 1500

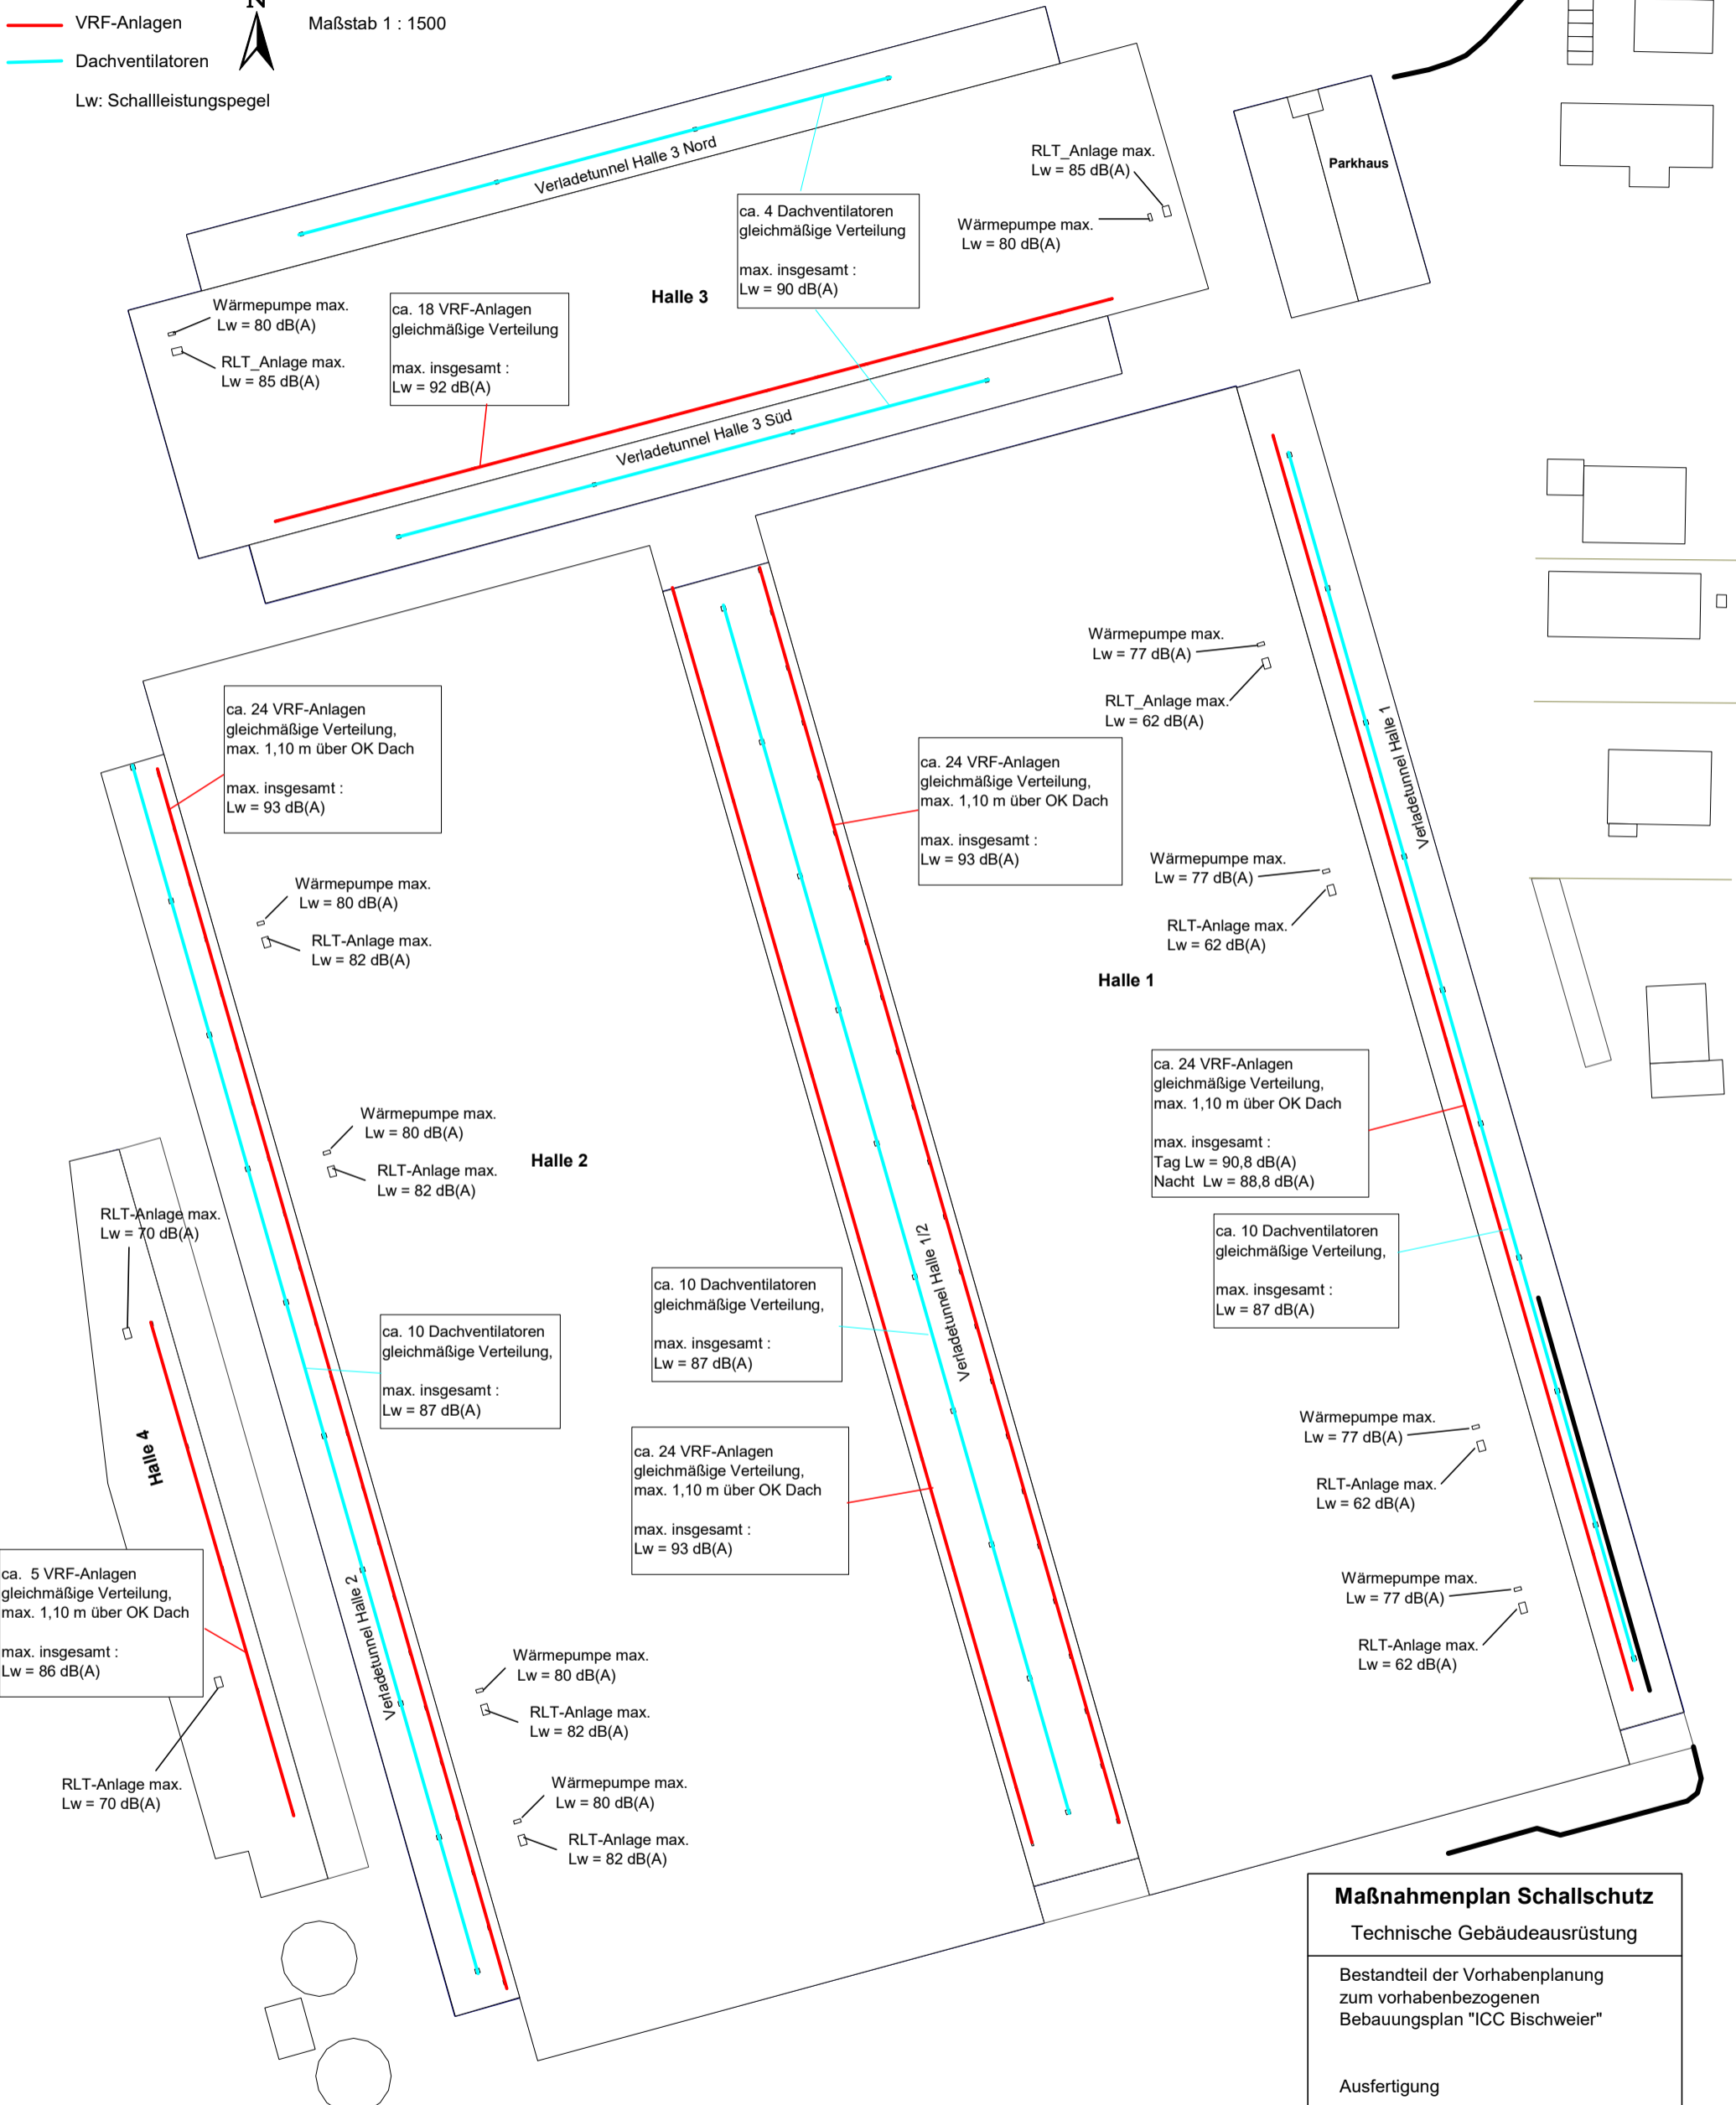

<b>Maßnahmenplan Schallschutz</b>	
Technische Gebäudeausrüstung	
Bestandteil der Vorhabenplanung zum vorhabenbezogenen Bebauungsplan "ICC Bischweier"	
Ausfertigung	
Stempel/Unterschrift Bischweier, den	Datum 25.08.2023
Bürgermeister Robert Wein	
Der Plan stimmt mit den Beschlüssen des Gemeinderats überein.	