


**ICC Bischweier**  
Neubau eines Inbound Konsolidierungslagers

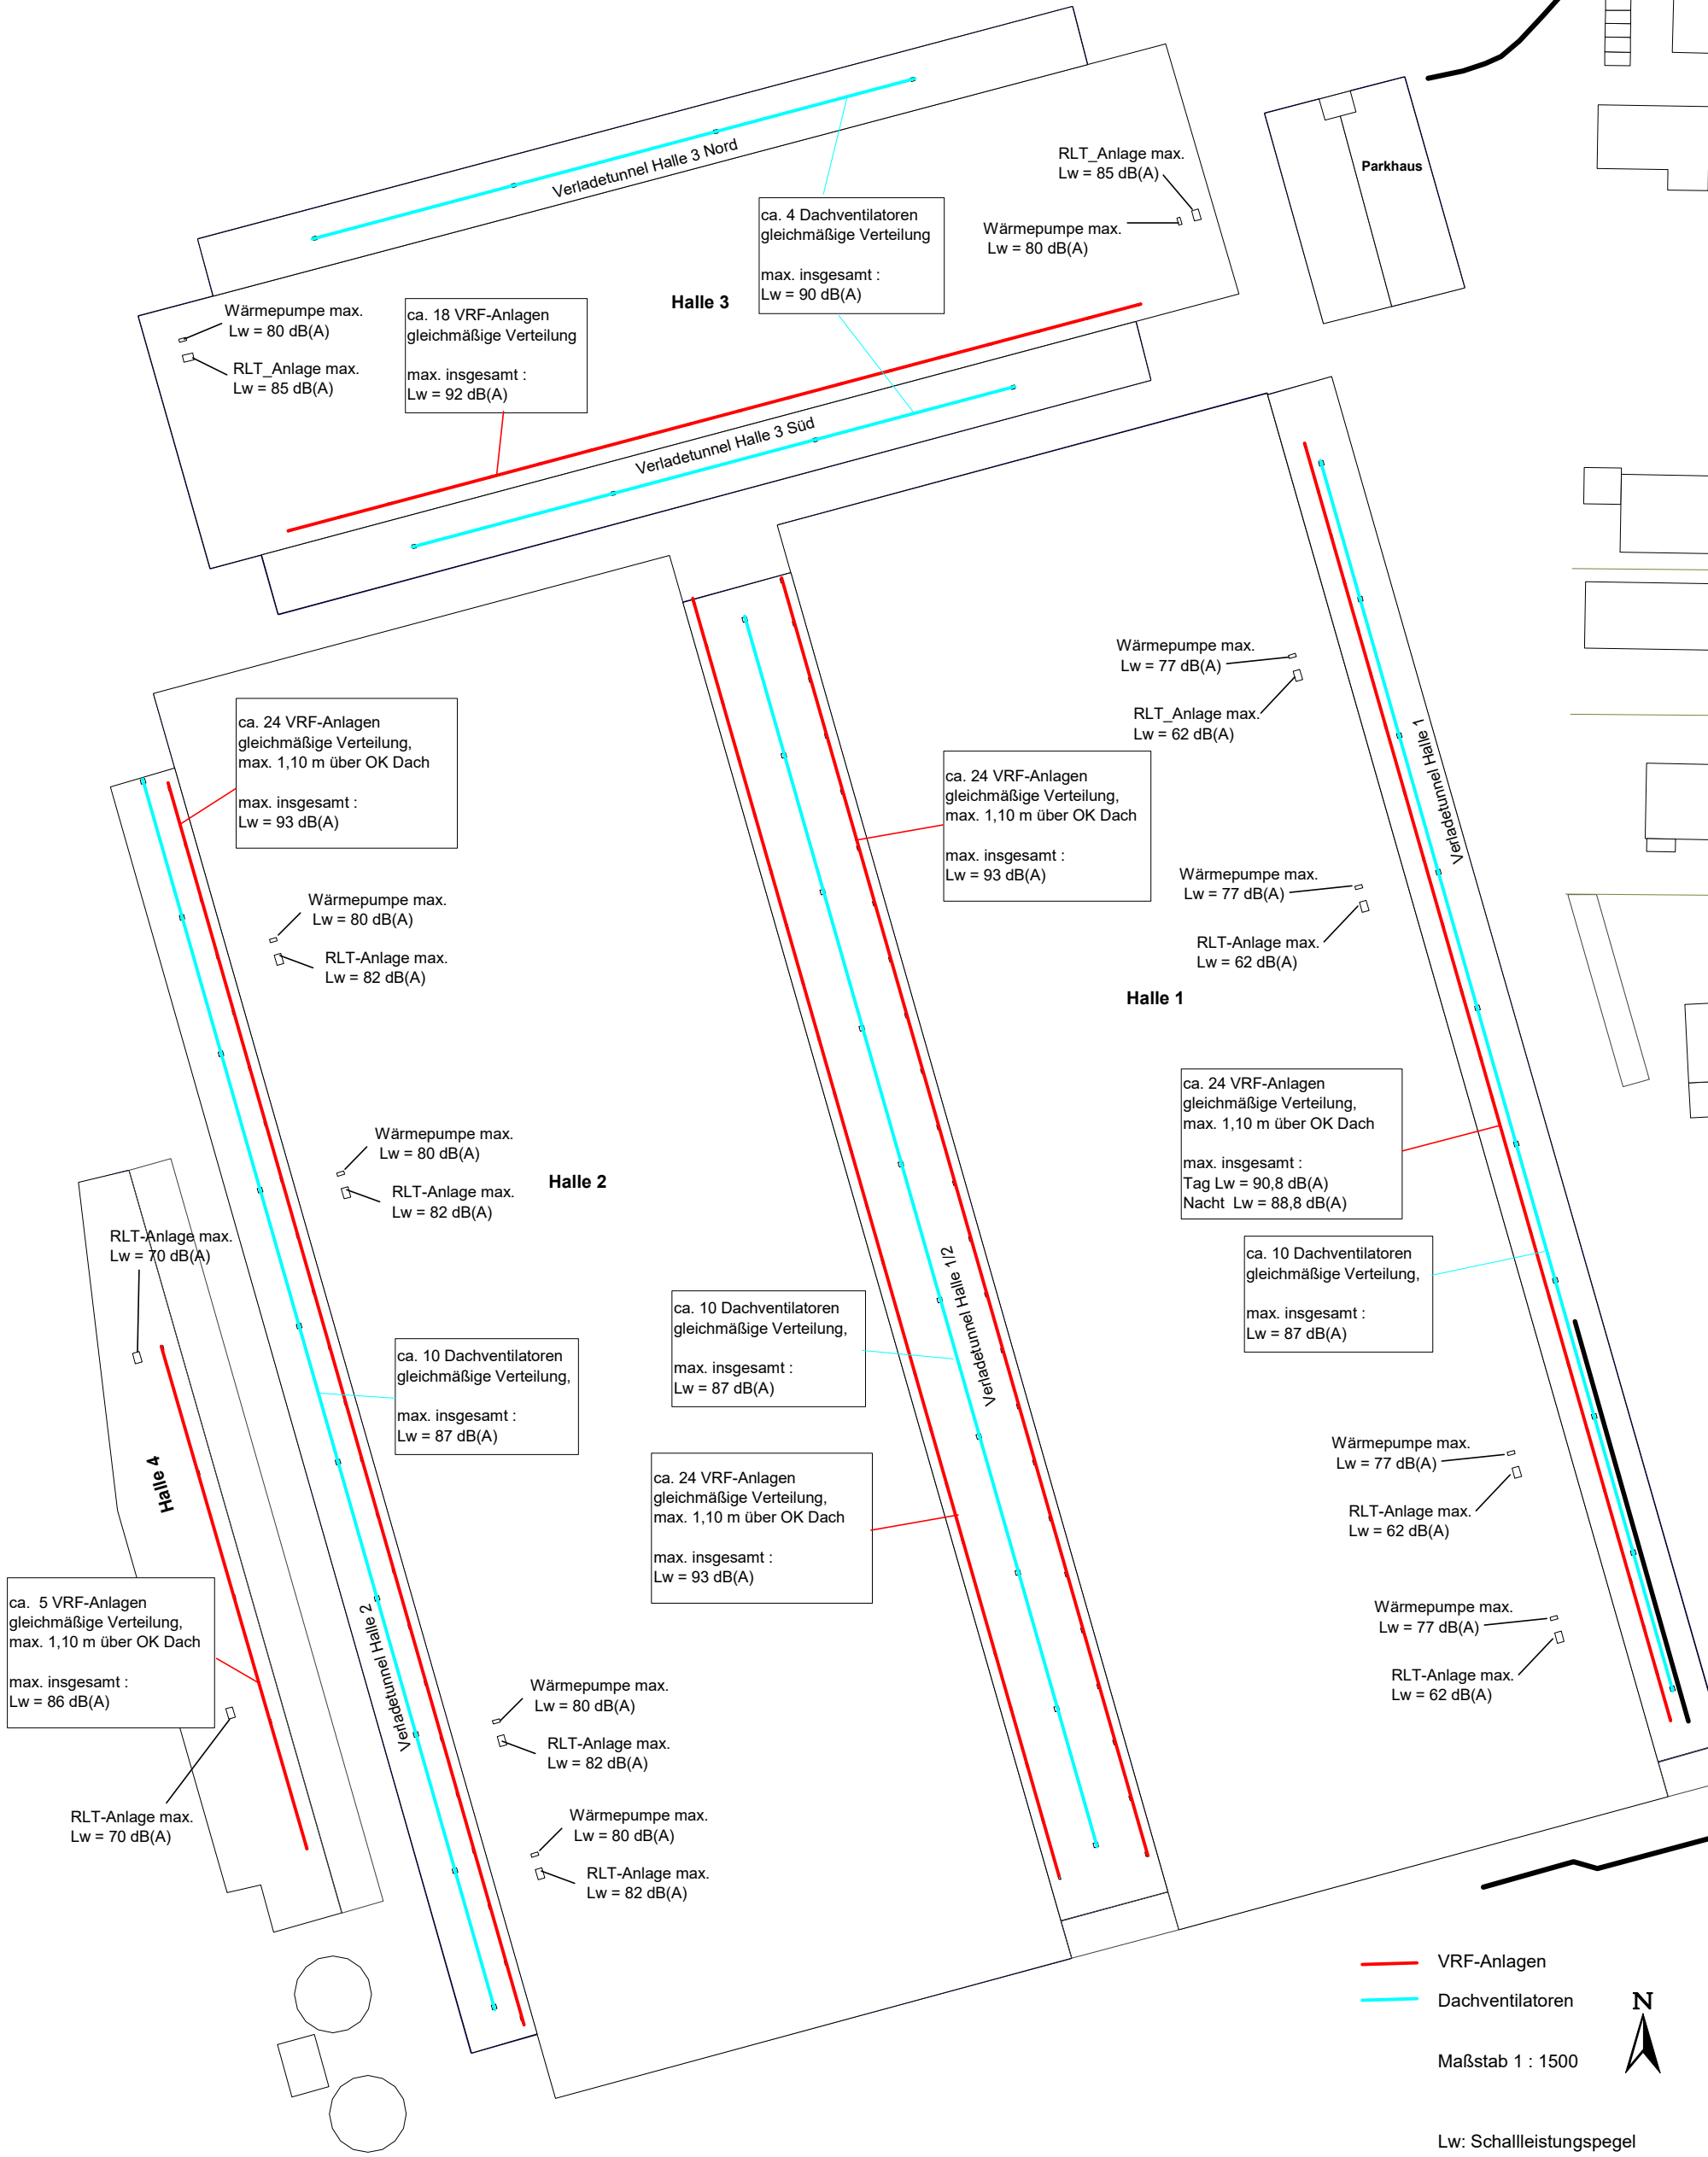

— VRF-Anlagen  
— Dachventilatoren  
 Maßstab 1 : 1500  
 Lw: Schallleistungspegel

**Maßnahmenplan Schallschutz**  
Technische Gebäudeausrüstung