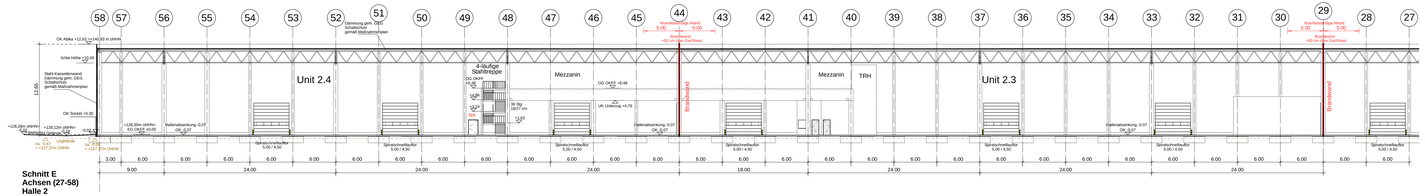

Schnitt E
Achsen (27-58)
Halle 2
Maßstab 1:200

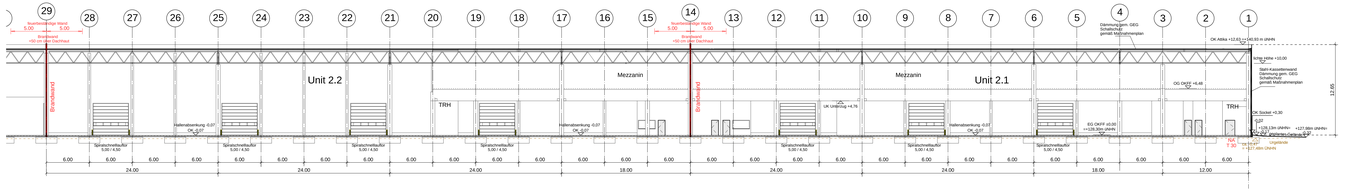

Schnitt E
Achsen (3-29)
Halle 2
Maßstab 1:200

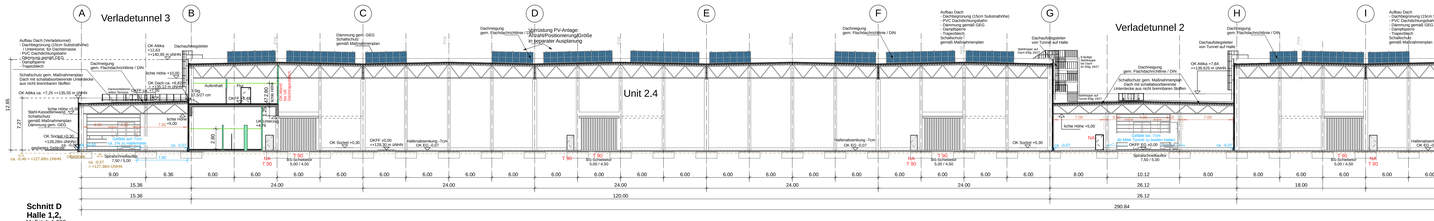

Schnitt D
Halle 1,2,
Maßstab 1:200

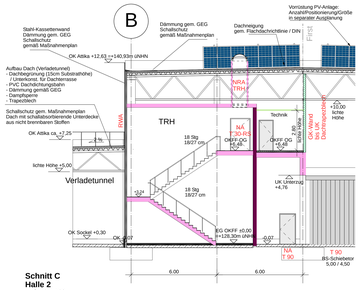

Schnitt C
Halle 2
Maßstab 1:100

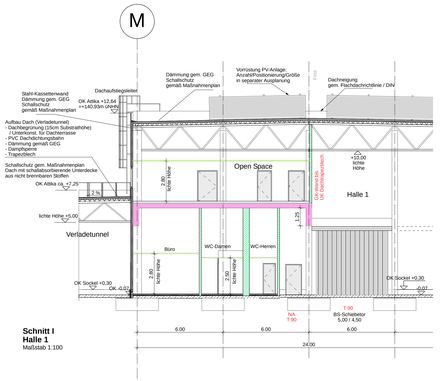

Schnitt I
Halle 1
Maßstab 1:100

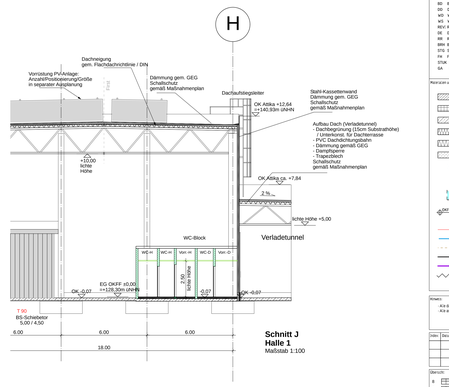

Schnitt J
Halle 1
Maßstab 1:100




Bitte für gelochte Trapezbleche zusätzliche Angaben im Brandschutzkonzept beachten.

Schematische Darstellung von Dachbindern/First:
Positionierung/Größe in separater Auslegung

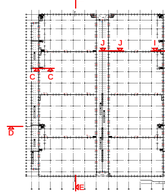

Übersicht
Hallen 1,2

Abkürzungen


T30-RS Tür feuerhemmend, rauchdicht und selbstschließend
T90 Tür feuerbeständig, EI30- und Selbstschließend

Zeichenlegende

Piktogramme und Symbole

Rauchabzug
Beton unbewehrt
Zeichenlegende für
Wand gem. BSK
Bauteil
Bauteil
Bauteil