


Schema Dachbegrenzung

Dachbegrenzung Fläche:

Halle 1 (Verlادتunnel Ost)	ca. 4.161 m ²
Halle 2 (Verlادتunnel West)	ca. 3.907 m ²
Halle 1-2 (Verlادتunnel Mitte)	ca. 7.362 m ²
Halle 1-2 (Vordächer 1,2,3)	ca. 610 m ²
Halle 3 (komplettes Dach)	ca. 20.374 m ²
Halle 4 (Hallendach)	ca. 3.719 m ²
Halle 4 (Vordächer)	ca. 1.766 m ²
Pförtnergebäude	ca. 39 m ²
OEP-Gebäude	ca. 153 m ²
Container	ca. 44 m ²
Sprinklerzentralen 1-3	ca. 181 m ²
Sprinkler 1-3	ca. 297 m ²
TOTAL	ca. 42.613 m²

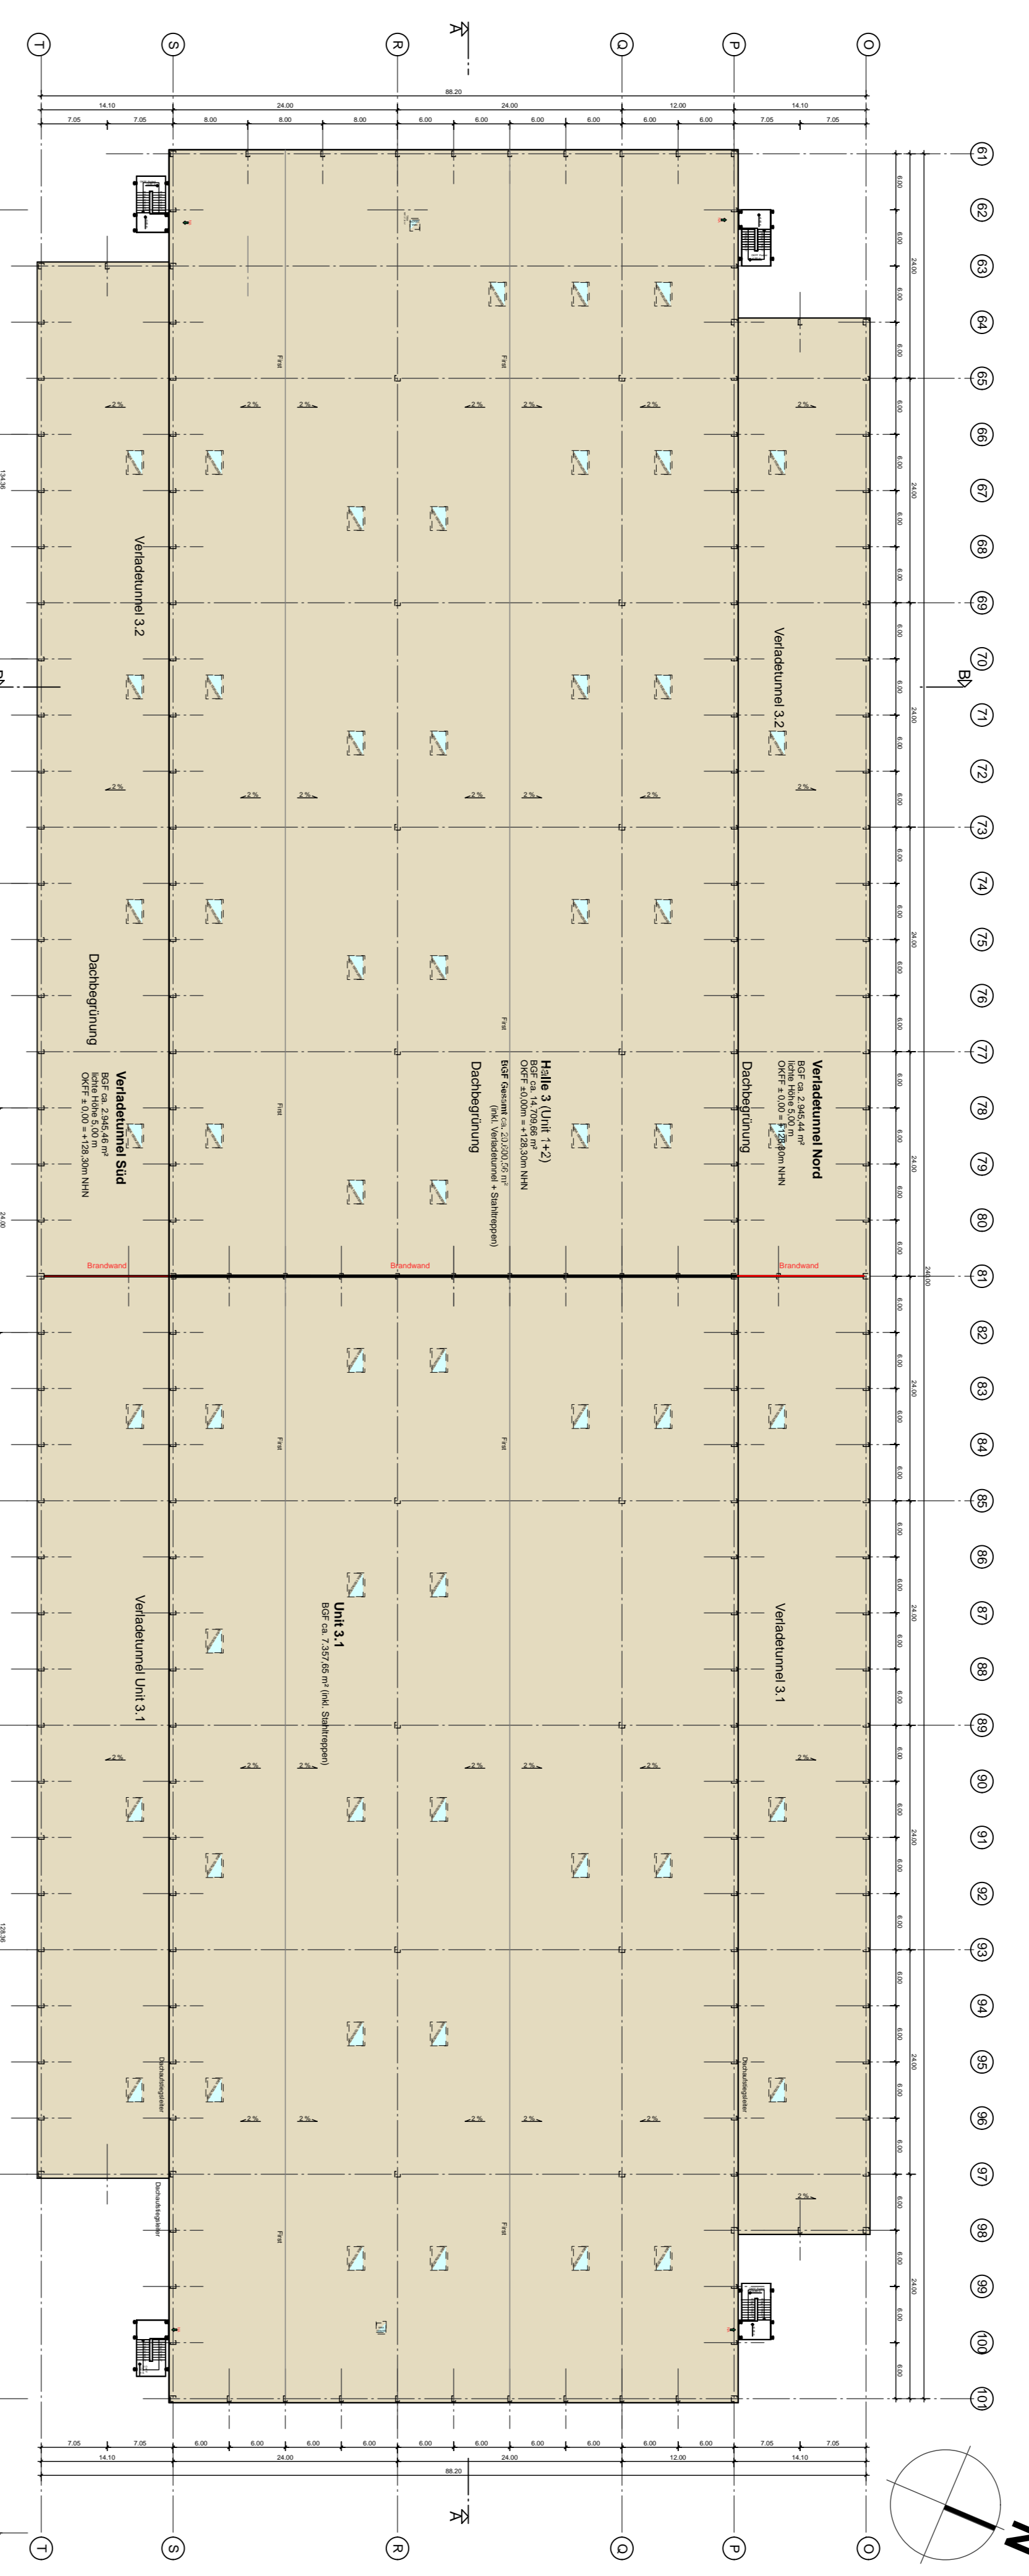

VORABZUG

Abkürzungen:

BD	Bodendurchbruch	LS	Lüftungsschitz	TXX-FS	Tür Feuerwärmehemmend, rauchdicht und selbstschließend
DD	Deckendurchbruch	RD	Randbohle	TXX	Tür Feuerwärmehemmend, rauchdicht und selbstschließend
WD	Wanddurchbruch	UZ	Übergang	1:00	1:100
WS	Wandanschütz	UZ	Übergang		
REN	Renovierung	OK	Überkante		
DE	Dachentfernung	UK	Überkante		
RR	Riegelränder	IK	Innenkante		
BN	Baugruben	WK	Wandkante		
STG	Stiege	DGL	Deckung		
FH	Freie Höhe				
STUK	Stuck Unterkante				
GA	Glasschicht				

Materialien und Symbole:

Mauerwerk	Porenbeton
Betonfertigteile	Glaswand
Stahlbeton	Estrich
weiche Wärmedämmung	GK-Wand
harte Wärmedämmung	GK-Wand mit Brandschutz
Beton unbeschichtet	Dachbegrenzung
Zulassungstür	


TGA-Legende:

SW	Schweißmesser
Entw. SW	Entw. SW
Entw. RW	Entw. RW

and other symbols for doors, windows, and structural elements.

Hinweis:
 - Alle dargestellten Bauteile sind Neubau
 - Alle angegebenen Höhenmaße beziehen sich auf OKFF, außer wenn es ausdrücklich anders angegeben ist

Index	Datum	Änderung

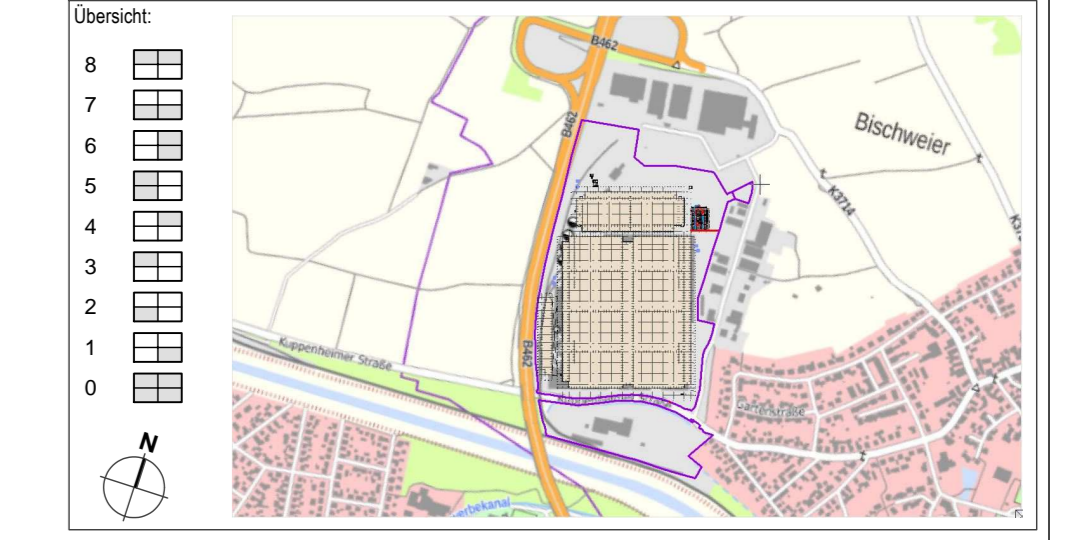

Dachbegrenzung HALLEN 1-2-3-4

Bauherr:	Genehmigt Stempel: Unterschrift:	Datum:
LU GE 51 S.ä.r.l		
Planung:	Stempel: Unterschrift:	Datum:
ERMISHAUS & GARCIA ARCHITEKTEN		10.03.2023
Baufort Projekt:	Funktion:	Datum:
ICC Bischweiler - Internationaler Konsolidation Center Bischweiler		
Koppenheimer Straße 74716 Bischweiler		
Zehnung:	Blatt:	1:500
21242_B_00_DA_000_10-40_0_Dachbegrenzung	00	
Blz CAD: 21242_BW_Bischweiler_PANATTIONI	Projekt:	1189841