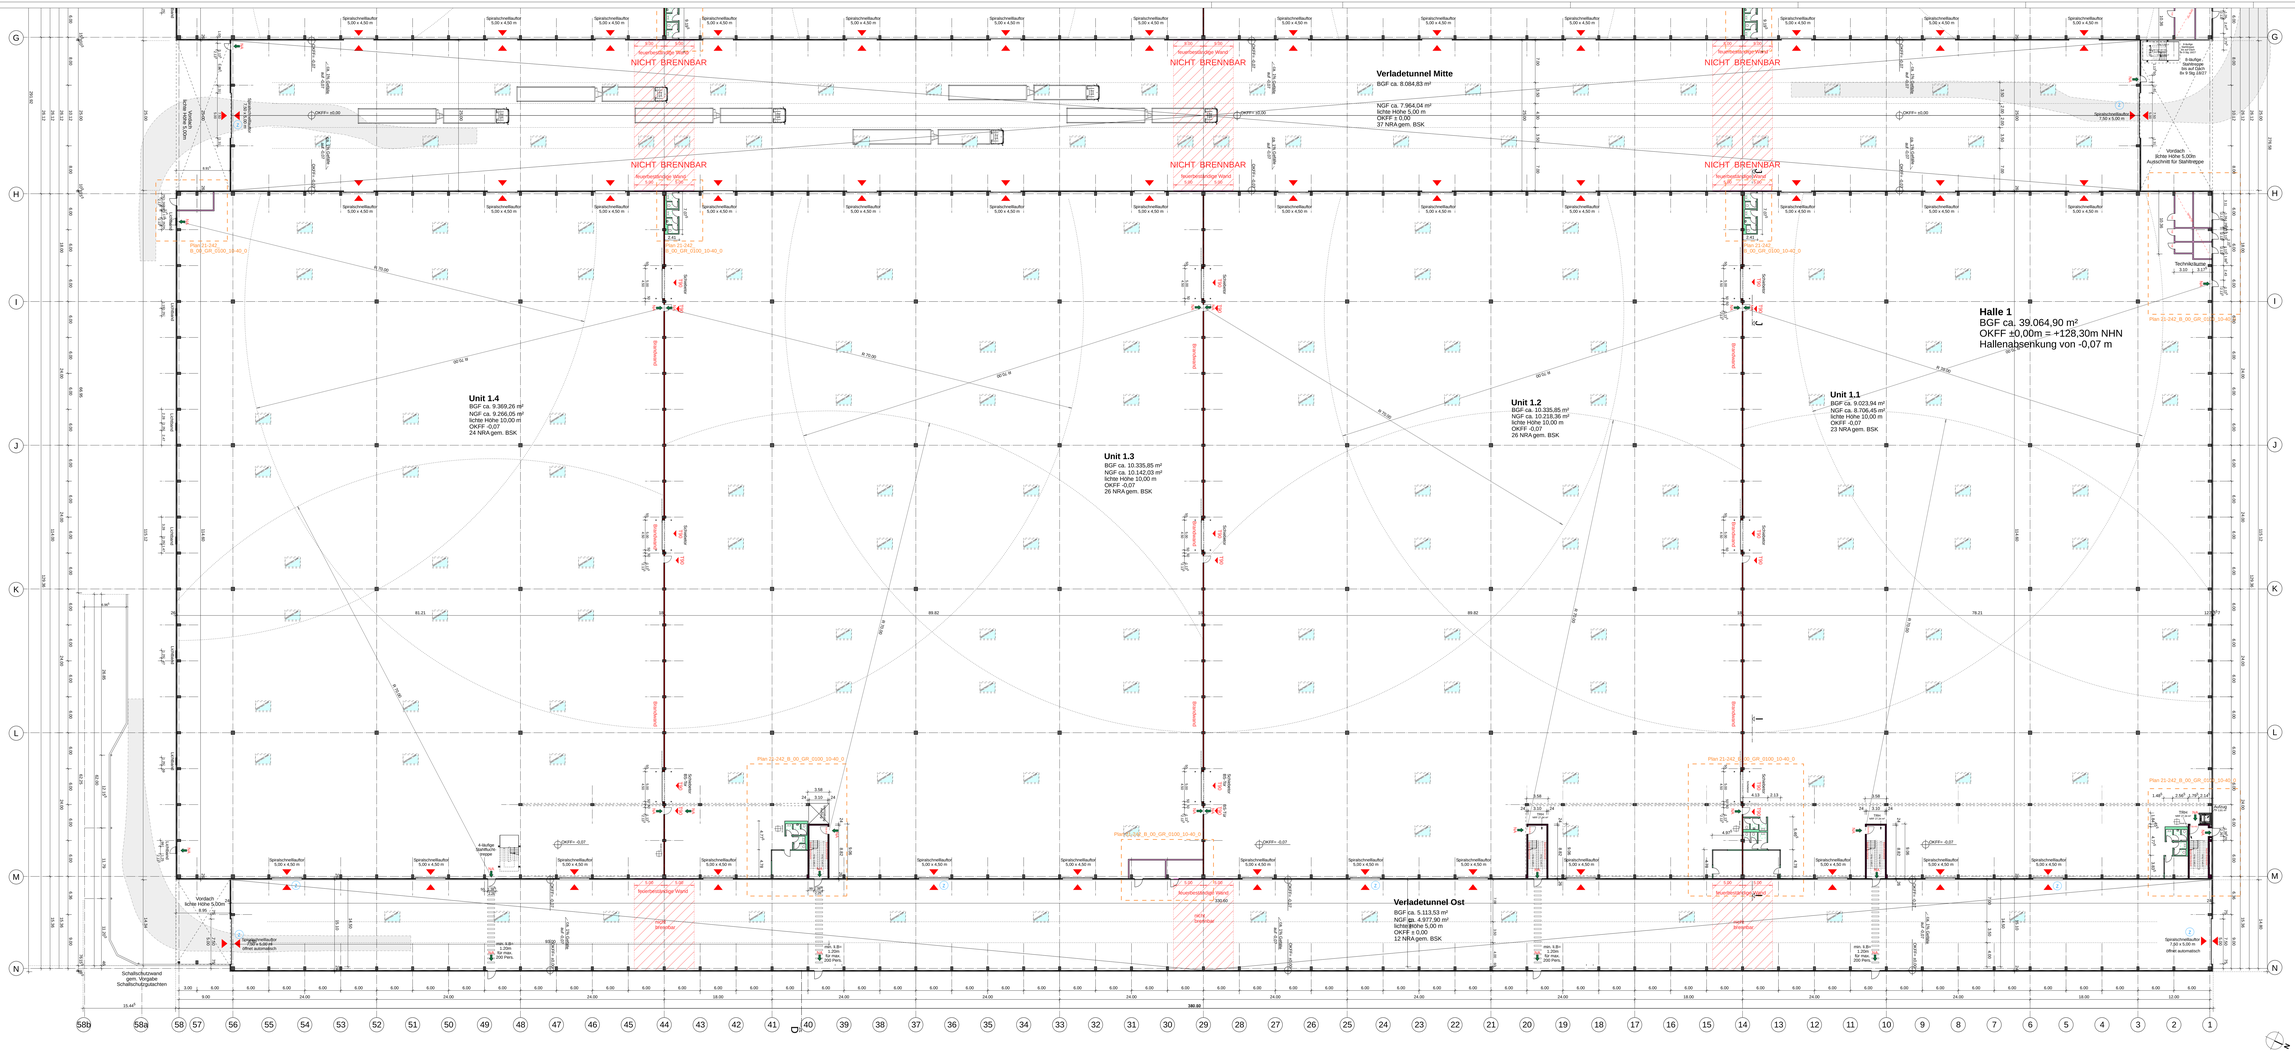
Verladetunnel Mitte
BGF ca. 8.084,83 m²
NGF ca. 7.964,04 m²
lichte Höhe 5,00 m
OKFF ± 0,00
37 NRA gem. BSK
NICHT BRENNBAR
Halle 1
BGF ca. 39.064,90 m²
OKFF ±0,00m = +128,30m NHN
Hallenabsenkung von -0,07 m
Unit 1.4
BGF ca. 9.369,26 m²
NGF ca. 9.266,05 m²
lichte Höhe 10,00 m
OKFF -0,07
24 NRA gem. BSK
Unit 1.3
BGF ca. 10.335,85 m²
NGF ca. 10.142,03 m²
lichte Höhe 10,00 m
OKFF -0,07
26 NRA gem. BSK
Unit 1.2
BGF ca. 10.335,85 m²
NGF ca. 10.218,36 m²
lichte Höhe 10,00 m
OKFF -0,07
26 NRA gem. BSK
Unit 1.1
BGF ca. 9.023,94 m²
NGF ca. 8.706,45 m²
lichte Höhe 10,00 m
OKFF -0,07
23 NRA gem. BSK
Verladetunnel Ost
BGF ca. 5.113,53 m²
NGF ca. 4.977,50 m²
lichte Höhe 5,00 m
OKFF ± 0,00
12 NRA gem. BSK
Vorplatz
lichte Höhe 5,00m
Aufzeichnet für Sattelzüge
Technikzentrale
Schallschutzwand
gem. Vorgabe
Schallschutzgutachten
Sprinklerleitung
Sprinklerleitung
Sprinklerleitung