


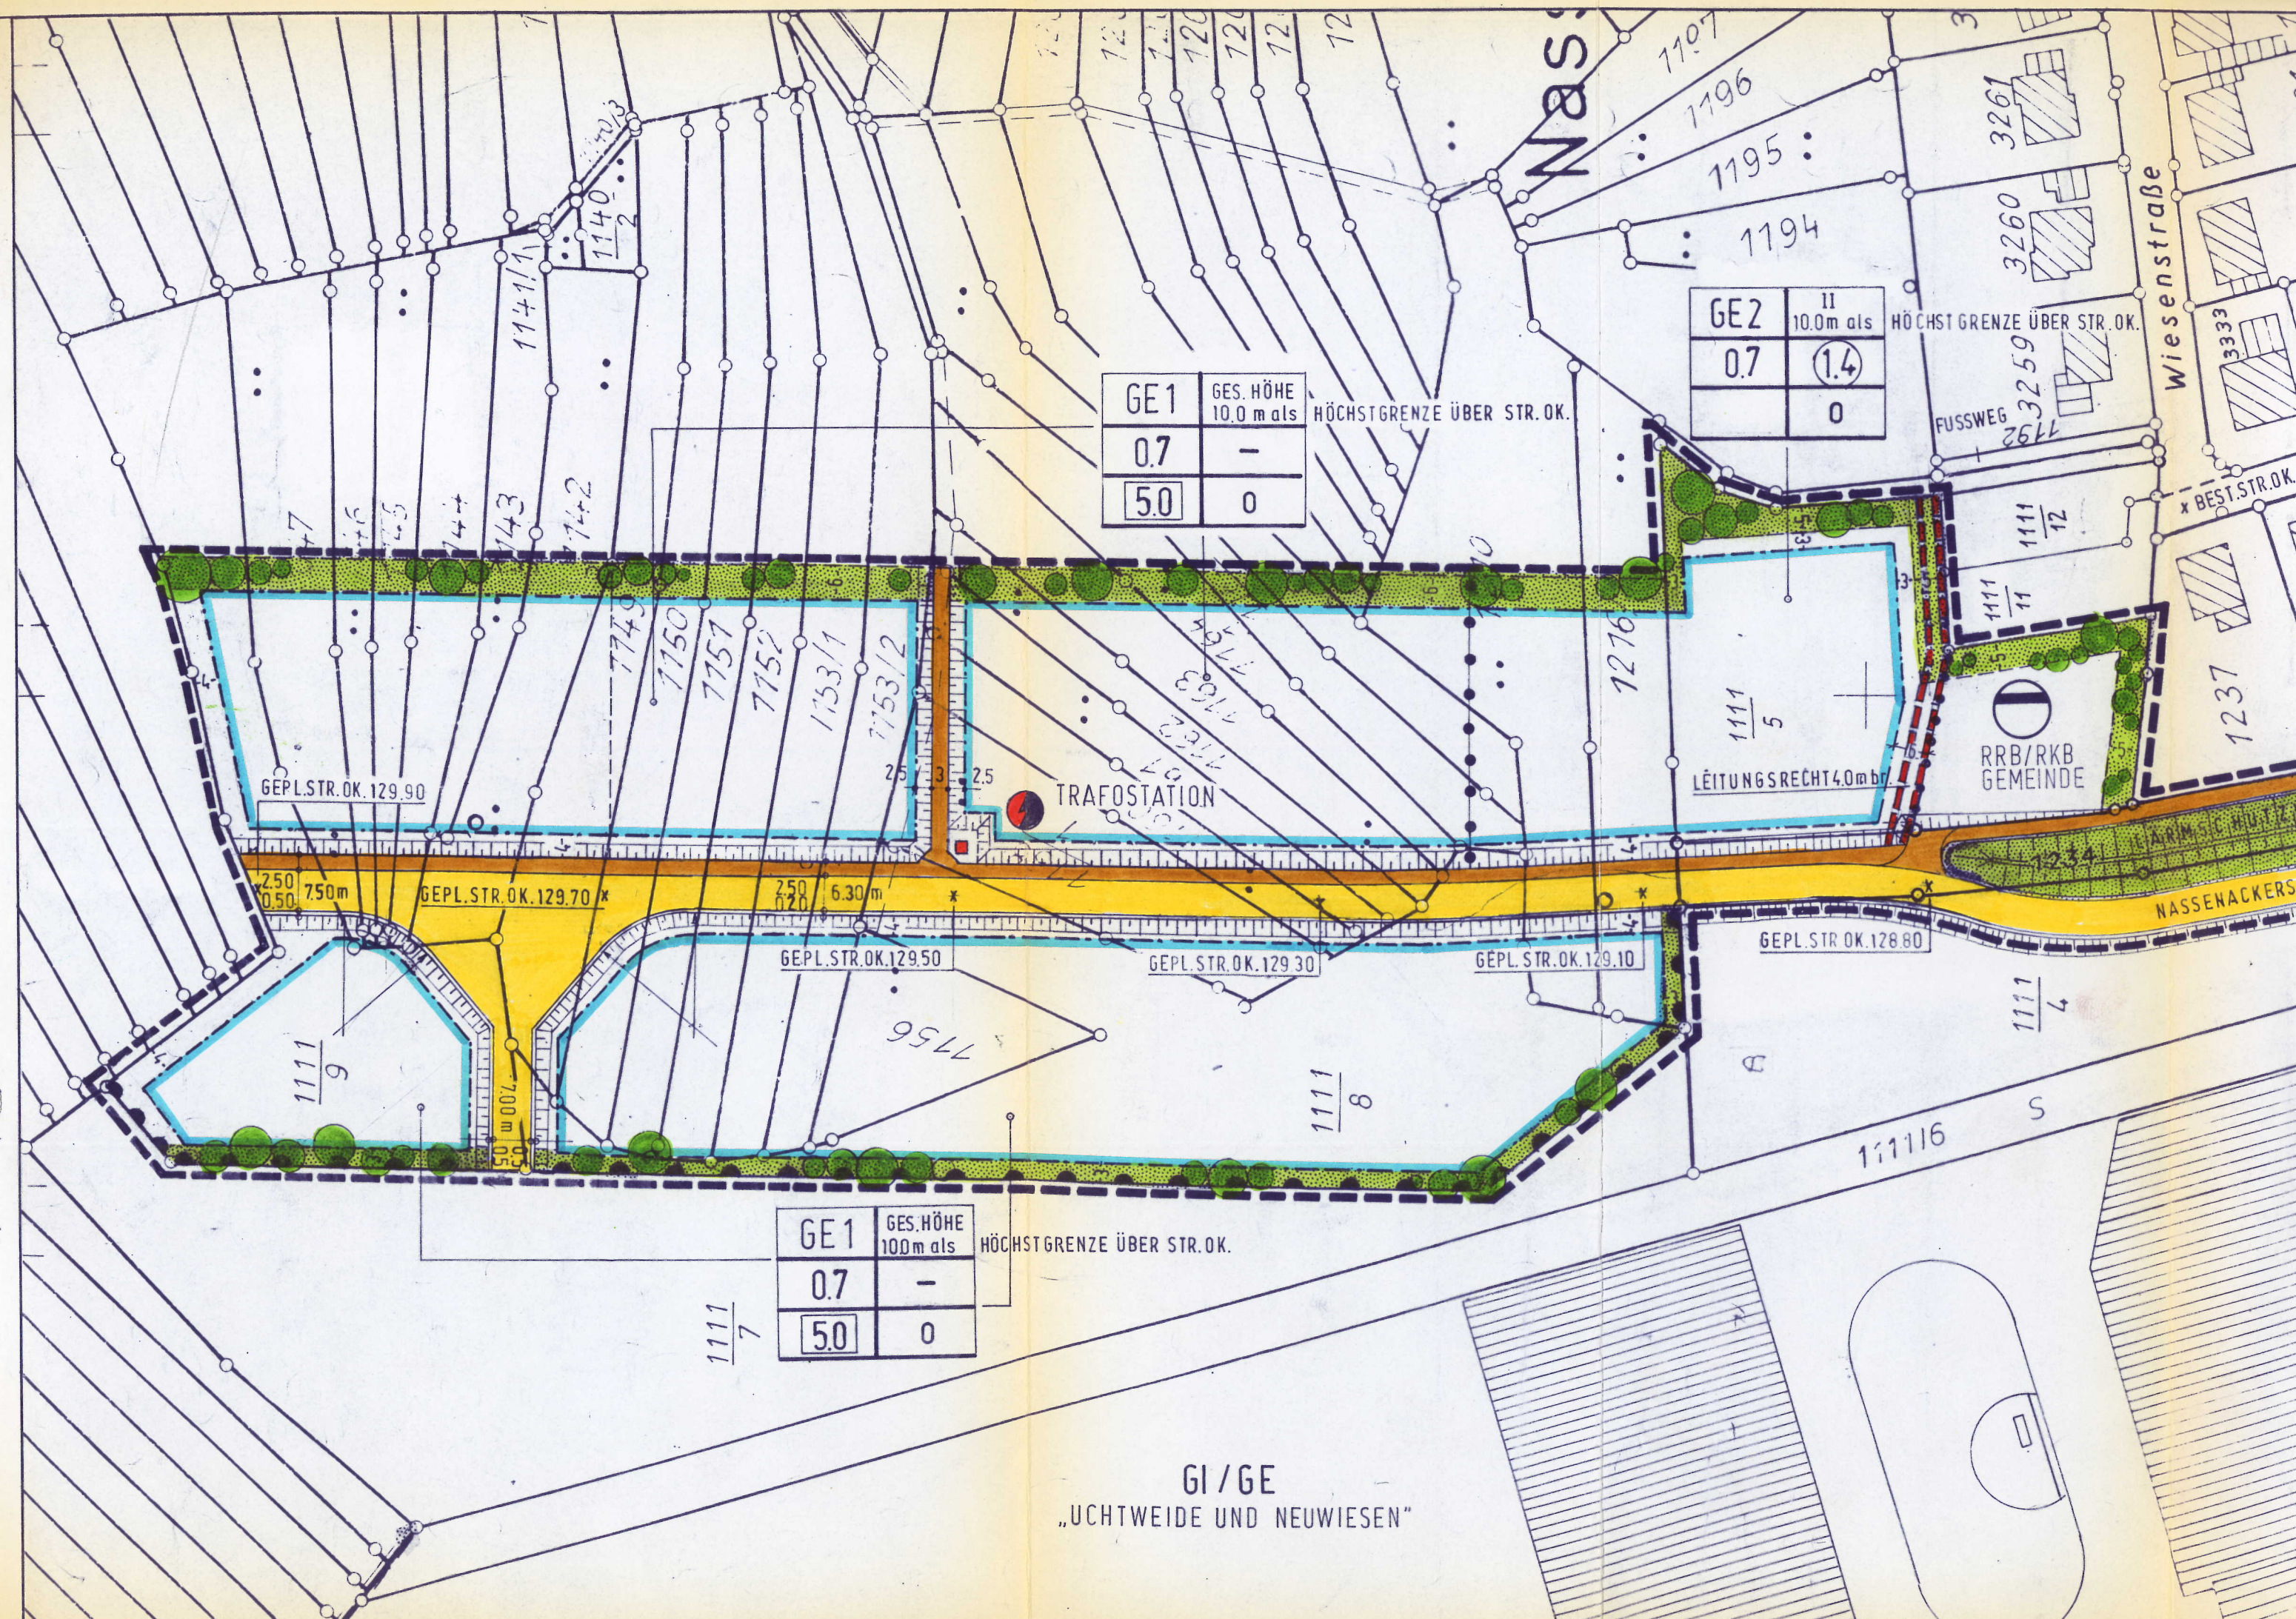

GE1	GES. HÖHE 10.0 m als	HÖCHSTGRENZE ÜBER STR. OK.
0.7	-	
5.0	0	

GE2	II 10.0m als	HÖCHSTGRENZE ÜBER STR. OK.
0.7	(1.4)	
	0	

GE1	GES. HÖHE 10.0 m als	HÖCHSTGRENZE ÜBER STR. OK.
0.7	-	
5.0	0	

GI/GE
„UCHTWEIDE UND NEUWIESEN“