



 

VORABZUG

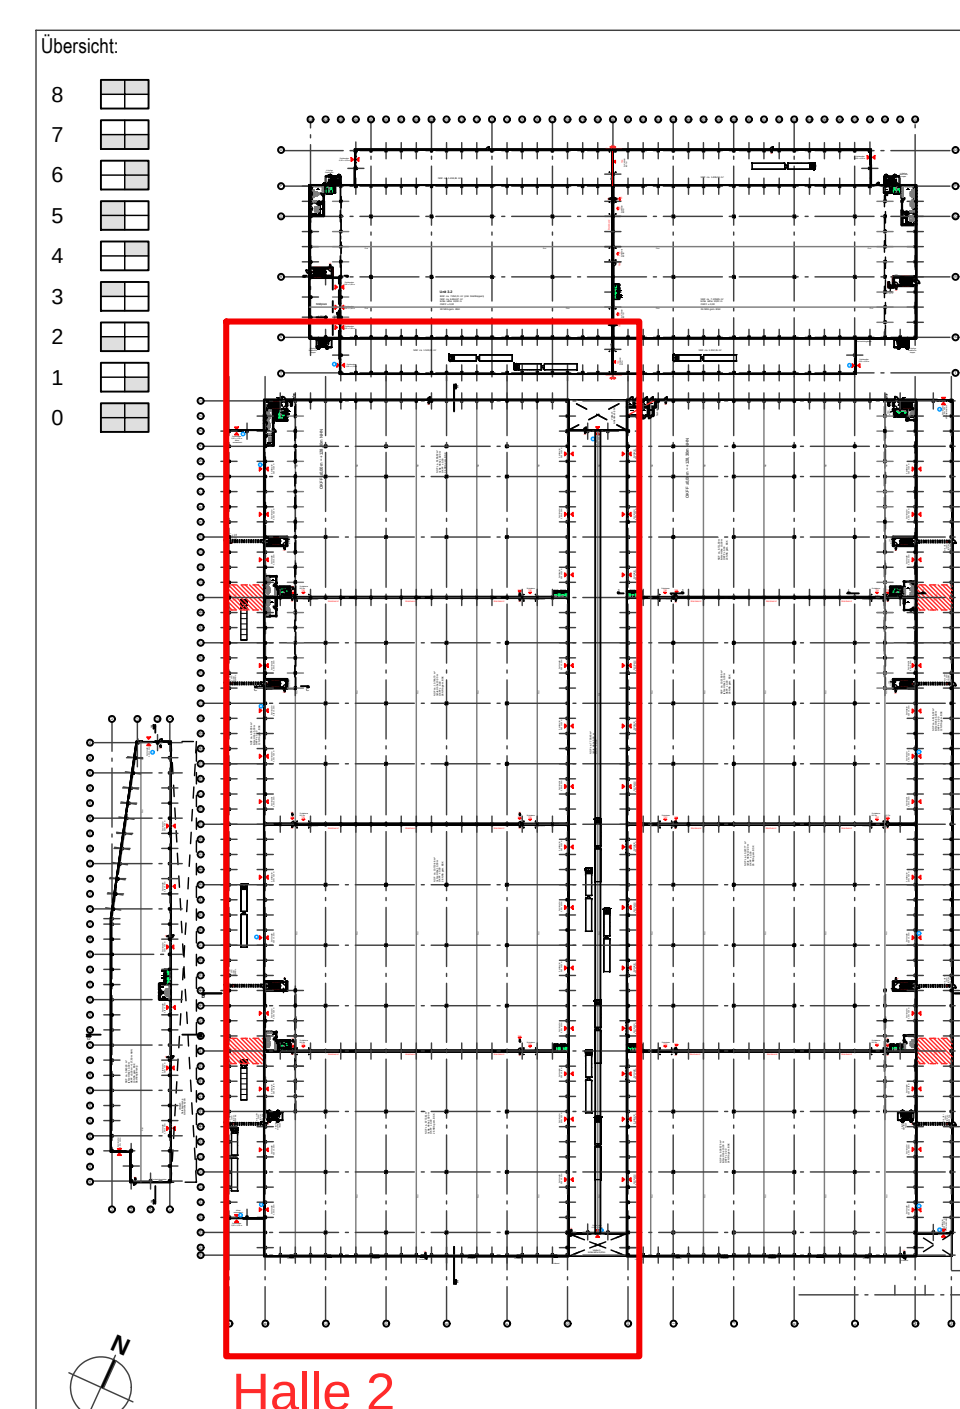

Abkürzungen:				
				= Baustand

	Mauwerk		Porenbeton
	Betonfertigspl		Glaswand
	Stahlbeton		Edelstahl
	weiche Wärmedämmung		GK-Strand
	harte Wärmedämmung		GK-Strand mit Brandschutz

Z **Zuführung Tor**








Diagramm der Zuleitungen:

- Durchbruch
- Nahe
- Bodenentwurf
- Bspg. Rohbaukante
- Bspg. Fertigbaukante
- Eingang

- Alle dargestellten Bauteile sind Neubau
Alle angegebenen Höhenwerte beziehen sich auf GRTF, sofern nicht anders angegeben ist

Index	Datum	Änderung

GRUNDRISS EG HALLE 2

[illegible]